




Prospetto Nord - 350
1:350

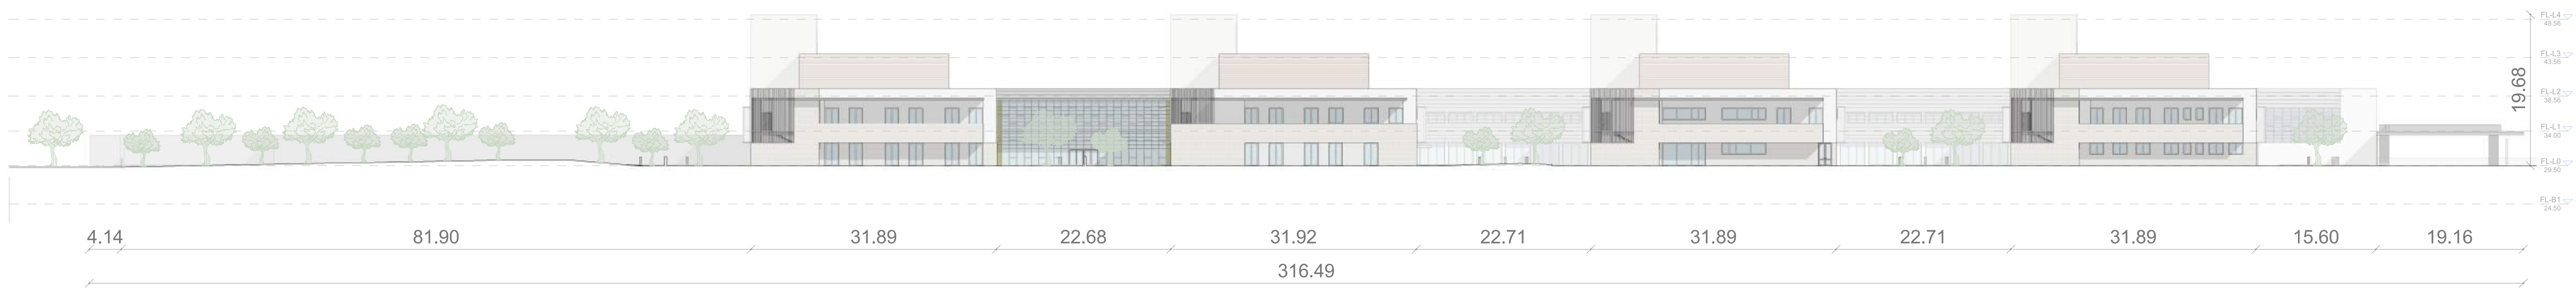


Prospetto Sud - 350
1:350

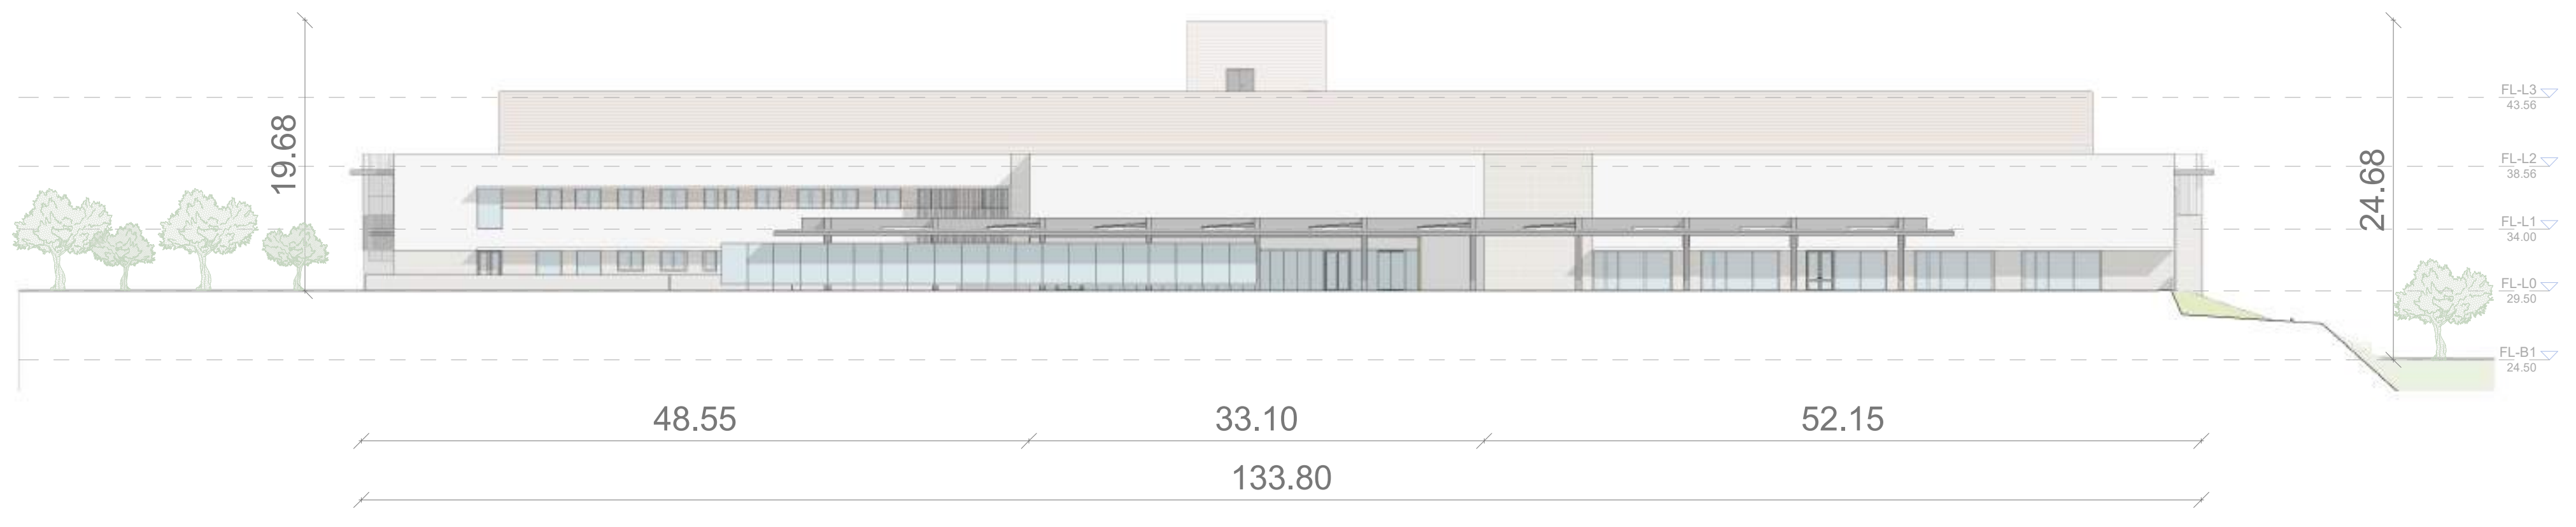

Prospetto Est - 350
1:350

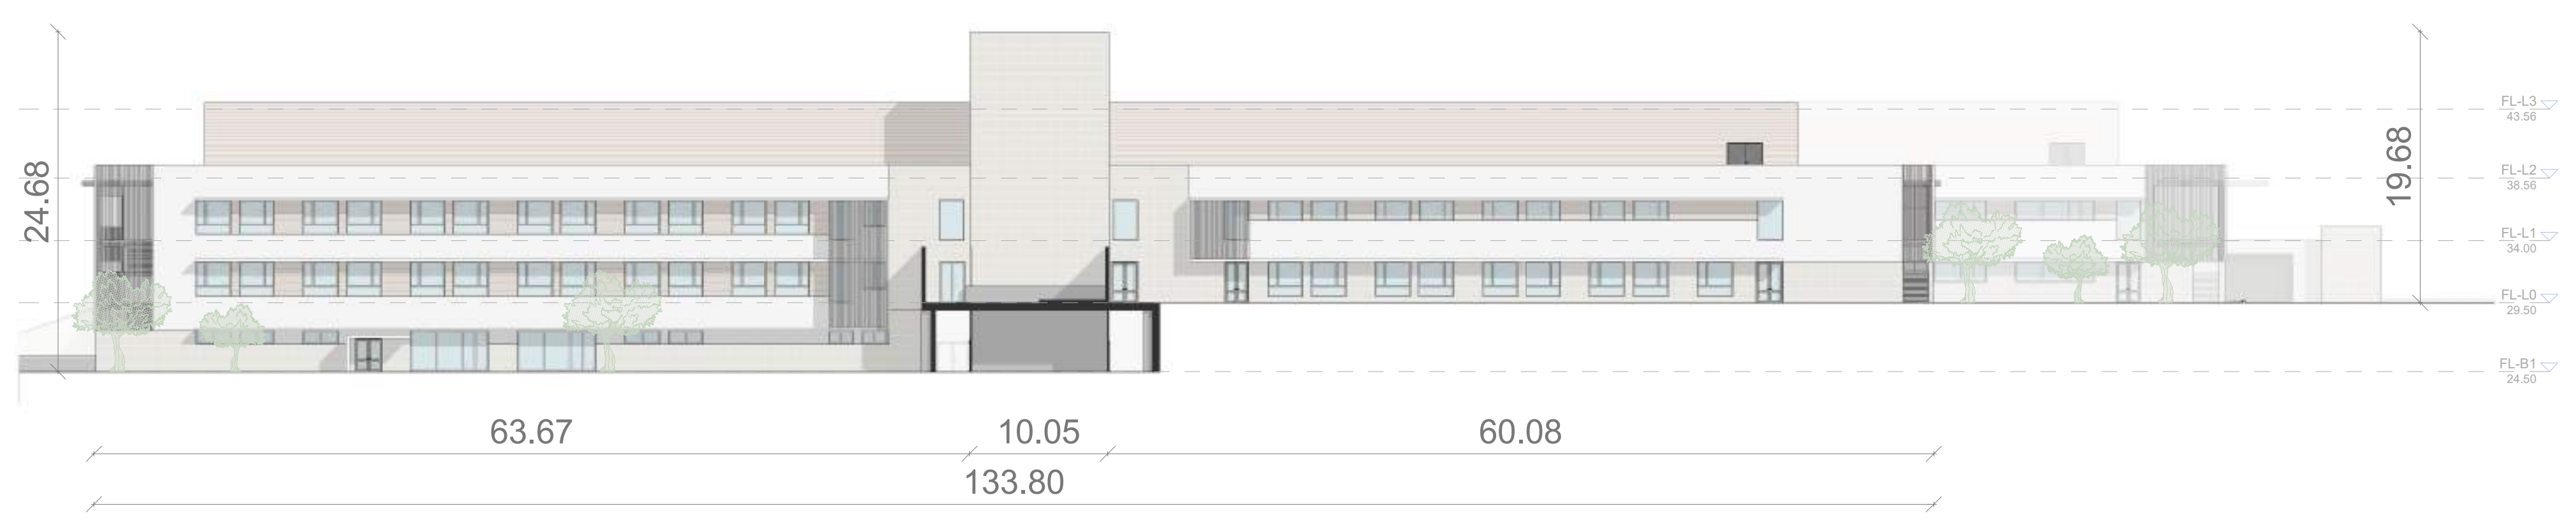

Prospetto Ovest - 350
1:350

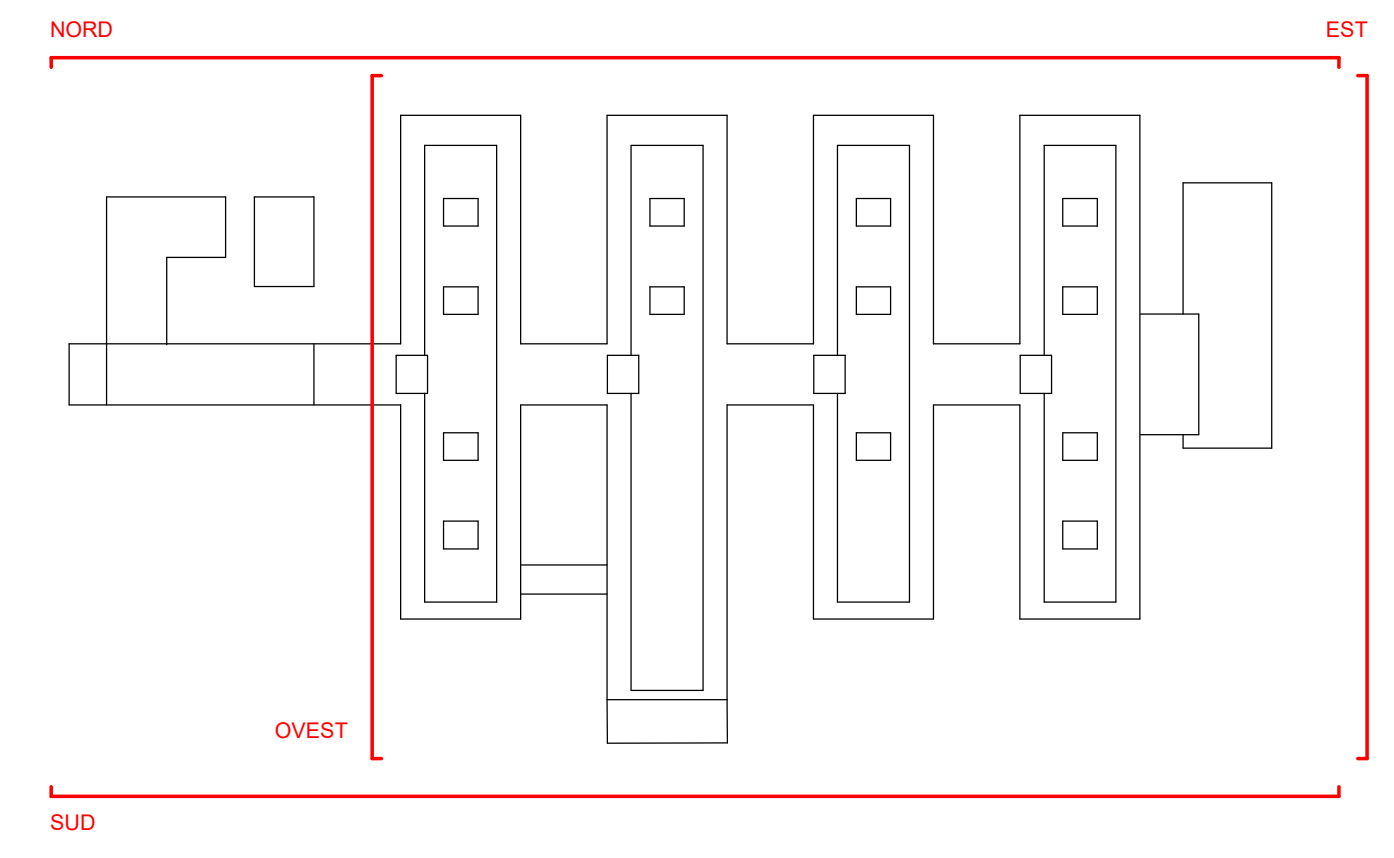

REGIONE PUGLIA - AZIENDA SANITARIA LOCALE DELLA PROVINCIA DI BARLETTA-ANDRIA-TRANI - "ASL BAT"

Servizio di architettura e ingegneria di progettazione di fattibilità tecnica ed economica, coordinamento in fase di progettazione, direzione lavori, coordinamento in fase di esecuzione incluso studio clinico-gestionale, di redazione della relazione geologica, delle indagini geologiche e geognostiche con prove di laboratorio e di tutte le prestazioni accessorie ed eventuali opzioni "REALIZZAZIONE DEL NUOVO OSPEDALE DEL NORD BARESE"

C.I.G. 9805266978 - C.U.P. C15F21001850001

GRUPPO DI PROGETTAZIONE	COMMITTENTE
<div></div> <div><p>INTEGRAZIONE PRESTAZIONI SPECIALISTICHE Prof. Ing. F. Raparone</p><p>PROJECT MANAGEMENT Ing. A. Luperio</p><p>ARCHITETTURA Arch. F. Barotiani</p><p>IMPIANTI MECCANICI Prof. Ing. M. Strada</p><p>IMPIANTI ELETTRICI Ing. G. Frelli</p><p>ACUSTICA Arch. A. Luperio</p><p>COORDINATORE DELLA SICUREZZA IN FASE DI PROGETTAZIONE Arch. F. Barotiani</p><p>ARCHITETTURA Co-progettazione Ing. M. Sordani</p><p>GEOTECNICA E STRUTTURE Ing. M. Sordani</p><p>PREVENZIONE INCENDI Ing. M. Sordani</p><p>IDRAULICA, IDROLOGICA E IDERICA Ing. M. Sordani</p><p>IMPATTO AMBIENTALE Ing. M. Sordani</p><p>ARCHITETTURA Co-progettazione Arch. A. De Pardo</p><p>STUDIO CLINICO GESTIONALE Ing. L. Algotto</p></div> <td><p>Regione Puglia - Azienda Sanitaria Locale - ASL BAT</p><p>Via Fornaci, 201 - 76123 Andria (BT) P.IVA 06391740724 - C.F. 9002670725 sito istituzionale: www.aslita.puglia.it</p><p>DIRETTORE GENERALE Dott.ssa Tiziana Dimatteo</p><p>RESPONSABILE UNICO DI PROGETTO Ing. Antonio Farano</p><div></div><p>Progetto architettonico</p><p>Prospetto</p><p>Scala: 1:200 Data: Marzo 2025 Codice elaborato: A-304_ps_zz</p><p>6194PFTE gA304- 00_ps_przz-G</p><p>Descrizione elaborato:</p><p>Generale Prospetti</p></td>	<p>Regione Puglia - Azienda Sanitaria Locale - ASL BAT</p> <p>Via Fornaci, 201 - 76123 Andria (BT) P.IVA 06391740724 - C.F. 9002670725 sito istituzionale: www.aslita.puglia.it</p> <p>DIRETTORE GENERALE Dott.ssa Tiziana Dimatteo</p> <p>RESPONSABILE UNICO DI PROGETTO Ing. Antonio Farano</p> <div></div> <p>Progetto architettonico</p> <p>Prospetto</p> <p>Scala: 1:200 Data: Marzo 2025 Codice elaborato: A-304_ps_zz</p> <p>6194PFTE gA304- 00_ps_przz-G</p> <p>Descrizione elaborato:</p> <p>Generale Prospetti</p>

Rev. 00

Data: Marzo 2025

Note: Emissione CdS