


GAS MEDICALI

AREE ESTERNE

POLO TECNOLOGICO

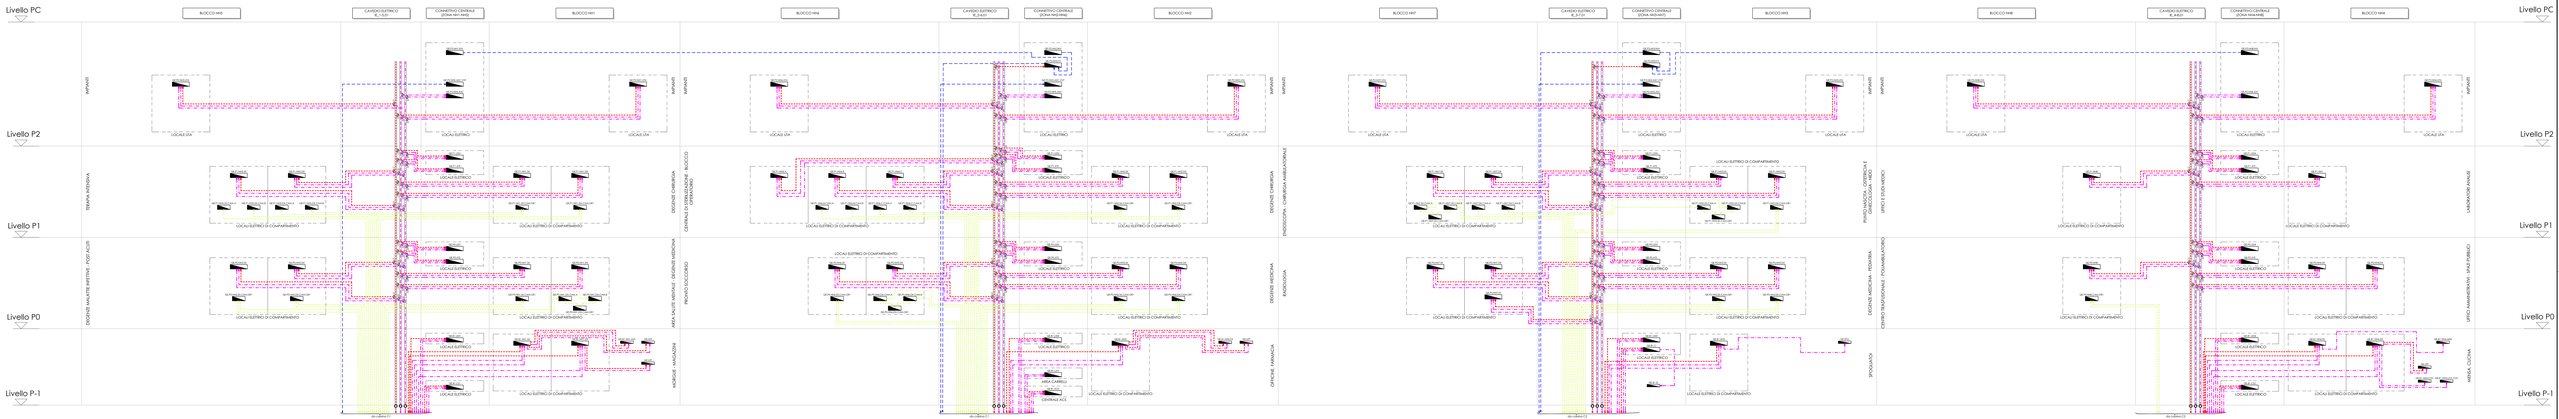


CABINA ELETTRICA PT

AREE ESTERNE




CABINA ELETTRICA C1

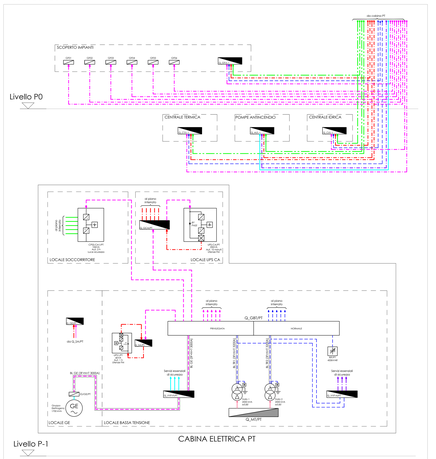AREE ESTERNE

GUARDIANIA

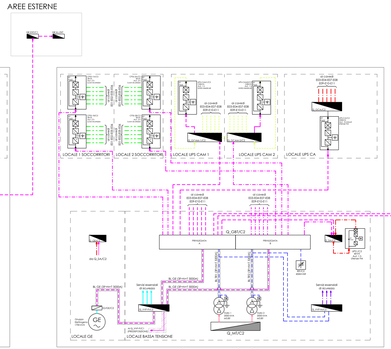


CABINA ELETTRICA C2




CABINA ELETTRICA CONSEGNA 1

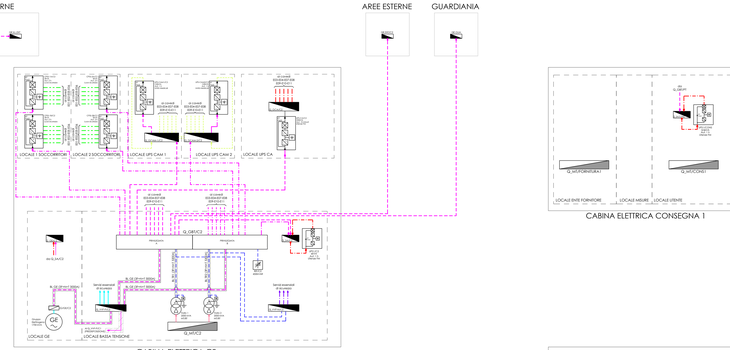


CABINA ELETTRICA CONSEGNA 2

## LEGENDA QUADRI ELETTRICI

QUADRI ELETTRICI PRINCIPALI

- PT: Polo Tecnologico
- C1: Cabina elettrica C1
- C2: Cabina elettrica C2

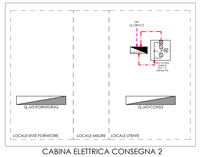- Cat: Utenze tecniche
- GBT: Quadro Bassa Tensione
- GE: Gruppo elettrogeno
- QCA: Generale Continuità assoluta
- QCM: Generale Continuità assoluta medicale
- QGS: Generale Luci di sicurezza
- VVF-P: VVF Rete GE
- VVF-A: VVF Rete Ordinaria
- M: Servizi ausiliari
- RF...: Rifasamento (1, 2)

QUADRI ELETTRICI SECONDARI E TERMOMECCANICI

- Q_.../...: Eventuale numerazione progressiva
- L1: Livello 1
- L0: Livello 0
- L+1: Livello +1
- L+2: Livello +2
- Z...: Quadro di Zona ...
- ED...: Quadro luci di sicurezza di Zona ...
- RIC...: Quadro Ricarica apparecchi di Zona ...
- IMC...: Quadro impianti tecnologici di Zona ...
- FV-...: Quadro fotovoltaico di Zona ...
- PS...: Quadro Pannello stringhe fotovoltaico di Zona ...
- TA...: Quadro Tenda di Zona ...
- IS...: Quadro Centrale impianti speciali di Zona ...
- SER...: Quadro servizi esenziali turni di Zona ...
- ASA...: Quadro sicurezza antincendio di Zona ...
- EME: Illuminazione e utenze zone esterne
- ED: Luci di sicurezza
- EQ: Etiquettatrice (esclusa dal progetto elettrico)
- ASI: Ascensore
- ASP: Ascensore montalettighe
- DPR: Depuratore
- CI: Centrale idrica
- CT: Centrale Termica
- CF: Centrale Frenica
- AI: Centrale Antincendio
- GM: Centrale Gas Medicali
- SS: Sala sterilizzatrice
- SE: Sala endoscopia
- UTA: UTA/ trattamento aria (a bordo macchina - escluso dal progetto elettrico)
- ASC: Ascensore (a bordo macchina - escluso dal progetto elettrico)
- MC: Montacarichi (a bordo macchina - escluso dal progetto elettrico)
- ML: Montalettighe (a bordo macchina - escluso dal progetto elettrico)

QUADRI ELETTRICI DI LOCALE

- Q_.../...: Eventuale numerazione progressiva
- ACC: Accettazione
- AMB: Ambulatorio (Gruppo 1)
- ANG: Angiografia (Gruppo 2)
- BAR: Bar/Cafeteria
- CED: CED
- COM: Commercio
- CON: Sala Conferenze
- CUC: Cucina
- CUL: Area Culto/allontamento (Gruppo 1)
- DEG: Degenza (Gruppo 1)
- DEN: Odontoiatrico (Gruppo 1)
- DIA: Dialisi (Gruppo 2)
- END: Endoscopia (Gruppo 1)
- LAB: Laboratorio
- LAB2: Laboratorio Tipo 2
- LAV: Lavanderia
- OFF: Ufficina
- OPS: Open space
- PAT: Patologia (Gruppo 1)
- REL: Relax
- RIA: Rianimazione (Gruppo 2)
- SAL: Sala operatoria (Gruppo 2)
- SAU: Sala autopsie (Gruppo 1)
- SOG: Soggiorno/riflesso
- SOP: Sala operatoria (Gruppo 2)
- SR: Sala risveglio (Gruppo 2)
- SPO: Spogliatoio
- TAC: Tac/Risonanza (Gruppo 1)
- TE: Terapia Intensiva (Gruppo 2)
- TS: Toponero/Cucinetta
- UFF: Ufficio
- UFG: Ufficio grande
- VUO: Vuoto/altro/Linea pasella

## LEGENDA SCHEMA A BLOCCHI DISTRIBUZIONE PRINCIPALE

| Simbolo grafico | Descrizione simbolo |
|---|---|
| TA | Trasformatore MT/BT |
| GE | Gruppo elettrogeno |
| | Gruppo di continuità assoluta |
| | Gruppo soccorritore |
| | Centralino di rifasamento fisso |
| | Centralino di rifasamento automatico |
| | Quadro elettrico |
| | Quadro elettrico (altro funzinuo non compreso nell'appalto impianti elettrici) |

| Energia | Rete | |
|---|---|---|
| | MT | Conduttura principale rete Media Tensione |
| | NA | Conduttura principale rete normale - Sezione A |
| | NB | Conduttura principale rete normale - Sezione B |
| | NA/G | Conduttura principale rete normale - Sezione A e rete GE (cavo FTG10M1 0.6 1kV CEI 20-45) |
| | PA | Conduttura principale rete privilegiata - Sezione A |
| | PB | Conduttura principale rete privilegiata - Sezione B |
| | P | Conduttura principale rete privilegiata |
| | N VVF | Conduttura principale rete normale VVF |
| | CAM | Conduttura principale rete continuità assoluta medicale |
| | CA | Conduttura principale rete continuità assoluta cliente FM |
| | CA | Conduttura principale rete continuità assoluta cliente FM - PREDISPOSIZIONE |
| | LS | Conduttura principale rete illuminazione di sicurezza (cavo FTG10M1 0.6 1kV CEI 20-45) |
| | GE | Conduttura principale rete GE (cavo FTG10M1 0.6 1kV CEI 20-45) |
| | | Blindosbarra in rame rete privilegiata - sezione A (3L+N+T 400A) |
| | | Blindosbarra in rame rete privilegiata - sezione B (3L+N+T 400A) |
| | | Blindosbarra in rame rete privilegiata rete continuità assoluta utenze FM (3L+N+T 160A) |
| | | Blindosbarra in rame rete privilegiata rete continuità assoluta utenze FM (3L+N+T 160A) - PREDISPOSIZIONE |
| | | Cassetta di derivazione (IP44+T, 63A, completa di fusibili di protezione |
| | | Cassetta di derivazione (IP44+T, 160A, completa di fusibili di protezione |
| | | Cassetta di derivazione (IP44+T, 250A, completa di fusibili di protezione |
| | | Cassetta di derivazione (IP44+T da dorsale in cavo |


ASL BT
PugliaSalute
REGIONE PUGLIA

REGIONE PUGLIA - AZIENDA SANITARIA LOCALE DELLA PROVINCIA DI BARLETTA-ANDRIA-TRANI ASL BAT

Servizio di architettura e ingegneria di progettazione di fattibilità tecnica ed economica, coordinamento in fase di progettazione, direzione dei lavori, coordinamento in fase di esecuzione, contabilità, misura e liquidazione dei lavori, collaudo, redazione dei rilievi, indagini geologiche e geognostiche con prove di laboratorio e di tutte le prestazioni accessorie ed eventuali opzioni
"REALIZZAZIONE DEL NUOVO OSPEDALE DEL NORD BARESE"
G.U.R.I. 89/2022/S078 - C.U.P. E19F21001830001

GRUPPO DI PROGETTAZIONE

manens
PROGETTAZIONE SPECIALISTICHE
Ing. A. Lucente
PROJECT MANAGEMENT
Ing. A. Lucente
ARCHITETTURA
Arch. P. Bottalico
IMPIANTI MECCANICI
Prof. Ing. M. Sinesio
IMPIANTI ELETTRICI
Ing. M. Sinesio
ACUSTICA
Ing. M. Sinesio
COORDINATORE DELLA SICUREZZA IN FASE DI PROGETTAZIONE
Arch. P. Bottalico
STRUTTURE IN CEMENTO
Dott. L. Valeri
GEOLOGIA
Dott. A. Valeriani
BIM MANAGER
Ing. Onofrio Sinisclchi

ALTAIR
ARCHITETTURA Co-progettazione
Ing. M. Sinesio
GEOTECNICA E STRUTTURE
Ing. M. Sinesio
PREVENZIONE INCENDI
Ing. M. Sinesio
GRASSICA, GEOSOLUZIONI E ESSECI
Ing. M. Sinesio
IMPIATO AMBIENTALE
Ing. M. Sinesio

PINE ARRO
ARCHITETTURA Co-progettazione
Arch. A. De Pasca

AGM PROJECT CONSULTING
STUDIO CLINICO-DISTRIBUTIVO
Ing. C. Algieri

COMMITTENTE
Regione Puglia - Azienda Sanitaria Locale - ASL BAT
Via Fornaci, 251 - 76123 Andria (BT)
P.IVA. 06391740704 - C.F. 90026470725
sito istituzionale: www.sanita.puglia.it

DIRETTORE GENERALE
Dott.ssa Tiziana Dimatteo

RESPONSABILE UNICO DI PROGETTO
Ing. Antonio Fanano


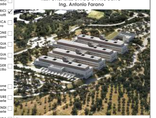

PFTE

Progetto impianti elettrici

Schema a blocchi

| Scala | Data | Codice |
|---|---|---|
| - | Marzo 2025 | E-102_de |

6194PFTEgE102-00_de_sb-G

Generale
Distribuzione generale bt

| Rev. | Data: | Note: |
|---|---|---|
| 00 | 03/2025 | Primo emissione |


© Il presente è di proprietà del progettista indicato.