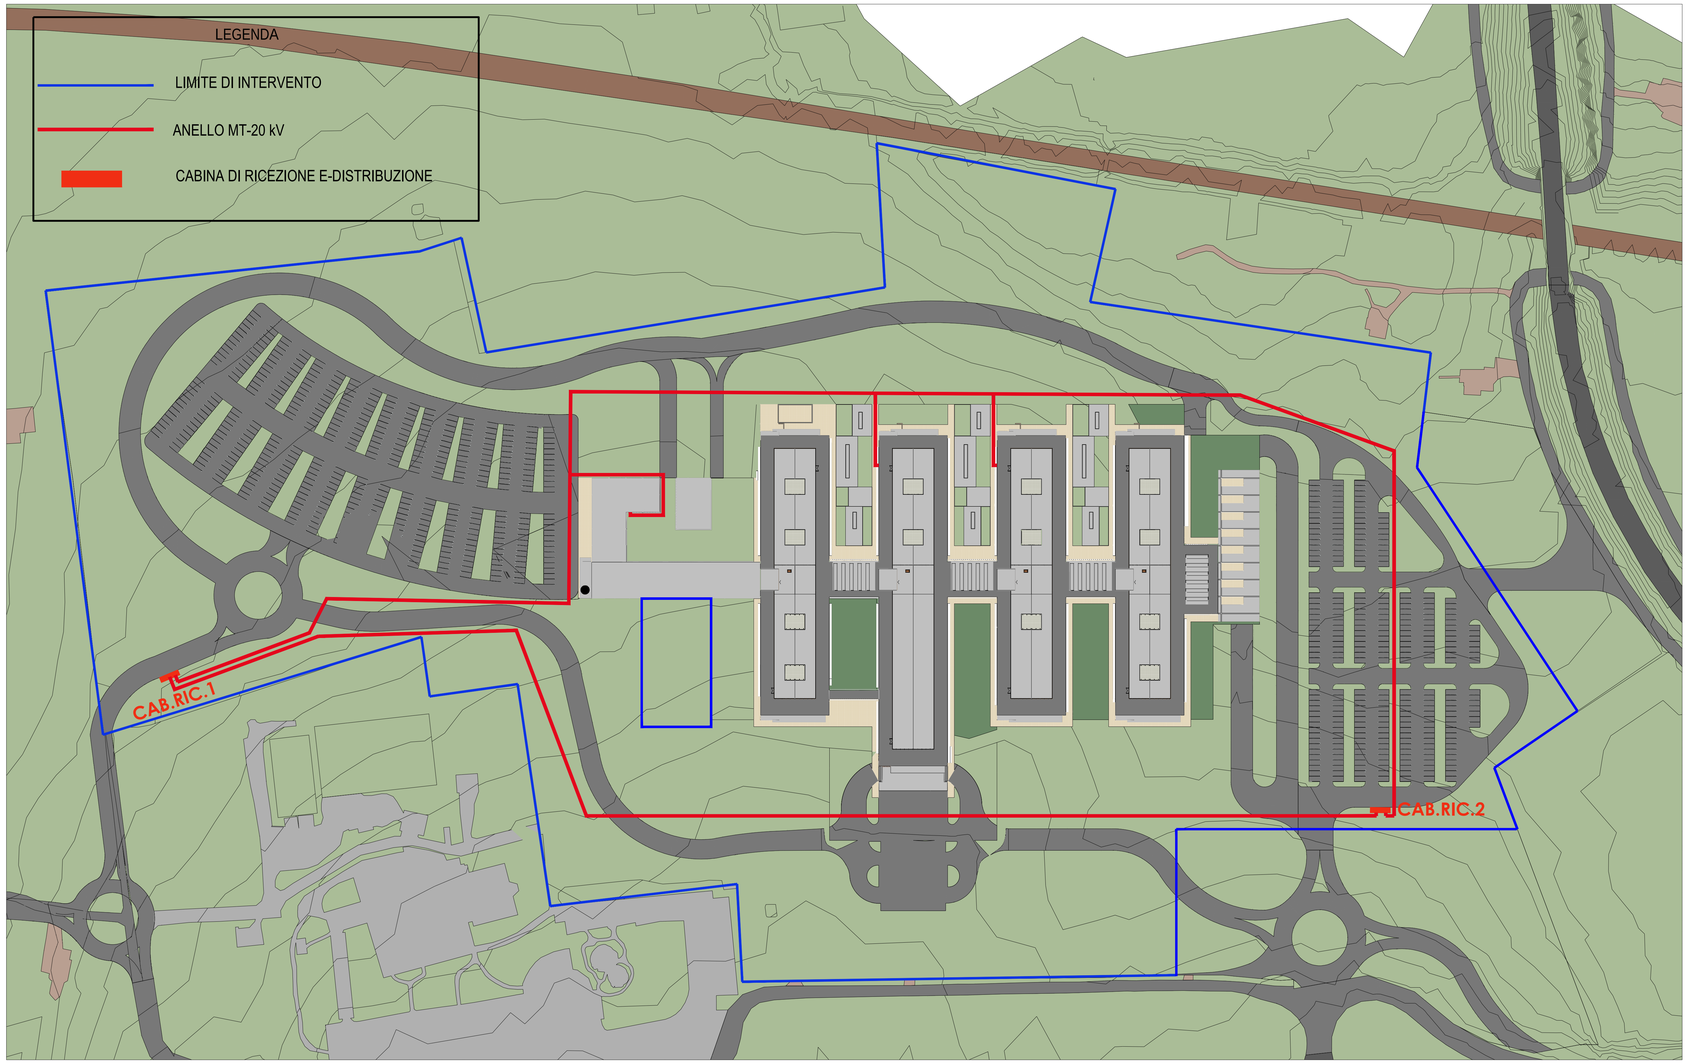

Planimetria generale anello MT

Scala 1:1000

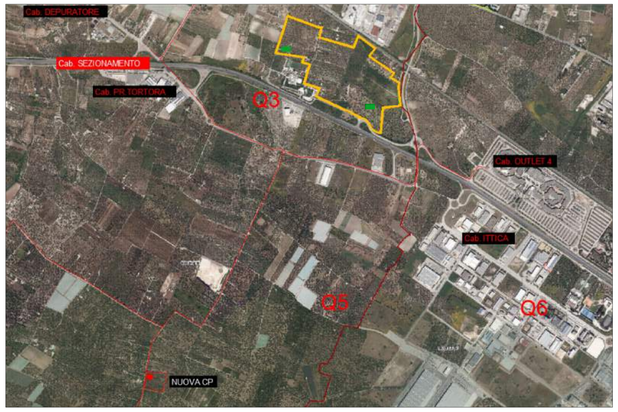

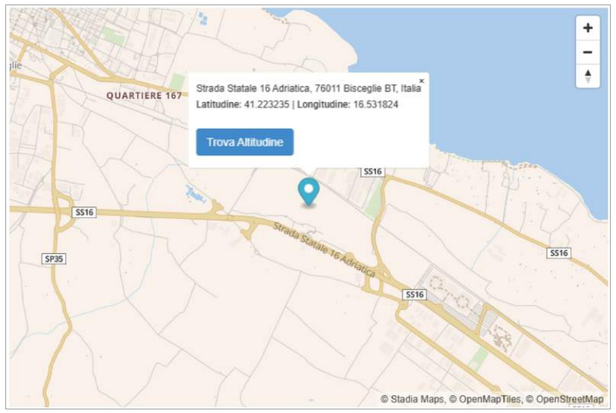

CONFORME STANDARD E-DISTRIBUZIONE DG 2061 EDIZIONE 9

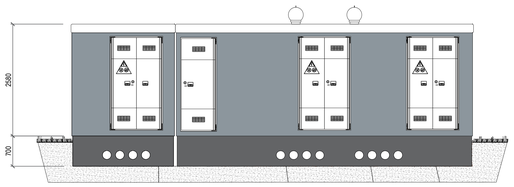

PROSPETTO FRONTALE

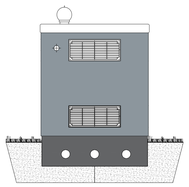

PROSPETTO LATERALE DX

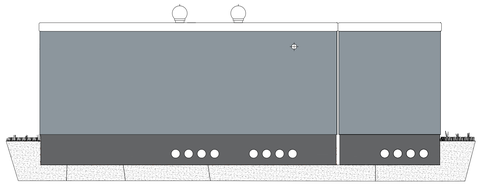

PROSPETTO POSTERIORE

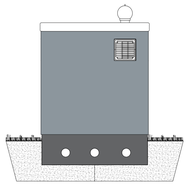

PROSPETTO LATERALE SX

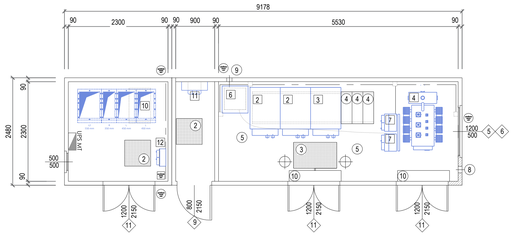

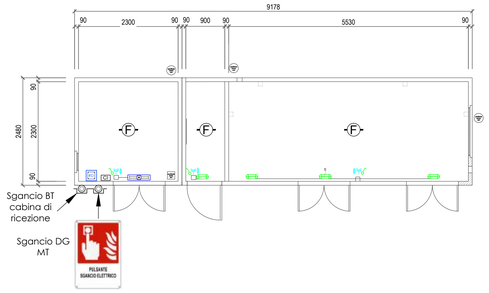

LEGENDA:

2	PLOTTA ISPEZIONE VTR 600x600 mm.	2	GRIGLIA ALTA (500x500)	4	TRASFORMATORE
3	PLOTTA ISPEZIONE VTR 600x1000 mm.	3	GRIGLIA VTR ALTA (900x500)	8	PULSANTE DI SGANCIO
4	PLOTTA COPRICUNICOLO VTR 650x250 mm.	4	GRIGLIA VTR BASSA (900x500)	10	QUADRO MT (MODELLO ATM)
5	TUBO SOTTOTRACCIA Ø25 MM	5	GRIGLIA VTR ALTA (1200x500)	11	CONTATORE ENEL
8	PASSANTE CAVI TEMPORANEI	6	GRIGLIA VTR BASSA (1200x500)	12	QUADRO SERVIZI AUSILIARI
9	PASSACAVO ANTENNA	7	PORTA 1 ANTA (800x2150)	14	QUADRO BT GENERALE
10	SCIVOLO INGRESSO	17	PORTA 2 ANTE (1200x2150)		INTERRUTTORE UNIPOLARE IP40 E PRESA FM UNIVERSALE IP40
11	PLOTTA VTR 60X50 mm.	13	PORTA 1 ANTA (1200x2300)		CONDUTTORE DI TERRA INTERNO
		15	PORTA 2 ANTE (1400x2300)		

	APPARECCHIO ILLUMINANTE DI EMERGENZA AUTONOMO	F	RIVELATORE OTTICO DI FUMO
	COLLETTORE DI MESSA A TERRA	CI	CENTRALE RIVELAZIONE INCENDI
	PLAFONIERA STAGNA DA E30W - DY 3021 (BASSO CONSUMO ENERGETICO CFL)	RD	RACK DATI DI CABINA 60X60 cm
	CONNETTORE DI TERRA		
	ASPIRATORE EOLICO		
UPS MT	UPS CABINA		

Lay-out cabina di ricezione

Scala 1:50

ASL BT PugliaSalute

REGIONE PUGLIA

REGIONE PUGLIA - AZIENDA SANITARIA LOCALE DELLA PROVINCIA DI BARLETTA-ANDRIA-TRANI"ASL BAT"

Servizio di architettura e ingegneria di progettazione di fattibilità tecnica ed economica, coordinamento in fase di progettazione, direzione lavori, coordinamento in fase di esecuzione incluso studio clinico-gestionale, di redazione della relazione geologica, delle indagini geologiche e geognostiche con prove di laboratorio e di tutte le prestazioni accessorie ed eventuali opzioni
"REALIZZAZIONE DEL NUOVO OSPEDALE DEL NORD BARESE"
C.I.G. 9805266978 - C.U.P. C15F21001850001

GRUPPO DI PROGETTAZIONE

manens

PROGETTISTA PRINCIPALE E PRESTAZIONI SPECIALISTICHE Prof. Ing. F. Ruggiero
PROJECT MANAGEMENT Ing. A. Luperto
ARCHITETTURA Arch. F. Bortolami
IMPIANTI MECCANICI Prof. Ing. M. Strada
IMPIANTI ELETTRICI Ing. G. Finotti
ACUSTICA Ing. A. Liistro
COORDINATORE DELLA SICUREZZA IN FASE DI PROGETTAZIONE Arch. F. Bortolami
ARCHEOLOGIA Dott. L. Vallari
GEOLOGIA Dott. A. Valmacchino
BIM MANAGER Ing. Onofrio Sanciito
ARCHITETTURA Co-progettazione Ing. M. Smiderle
GEOTECNICA E STRUTTURE Ing. M. Smiderle
PREVENZIONE INCENDI Ing. M. Smiderle
IDRAULICA, IDROGEOLOGIA E SISMICA Ing. M. Smiderle
IMPATTO AMBIENTALE Ing. M. Smiderle
ARCHITETTURA Co-progettazione Arch. A. De Pinedo
STUDIO CLINICO GESTIONALE Ing. L. Algostino

COMMITTENTE

Regione Puglia - Azienda Sanitaria Locale - ASL BAT

Via Fornaci, 201 - 76123 Andria (BT)
P.IVA 06391740724 - C.F. 90062670725
sito istituzionale: www.sanita.puglia.it

DIRETTORE GENERALE
Dott.ssa Tiziana Dimatteo

RESPONSABILE UNICO DI PROGETTO
Ing. Antonio Farano

Fase: PFTE

Descrizione: Progetto impianti elettrici

Tipologia: Lay-out

Scala:	Data:	Codice elaborato:
1:50	Marzo 2025	E-301_dp_It

Nome file: 6194PFTEgE301-00_dp_lylt-G

Descrizione elaborato:
Cabina di consegna
Disposizione apparecchiature e impianti

Rev.	Data:	Note:
00	03/2025	Prima emissione

✓=Elaborato di competenza del progettista indicato