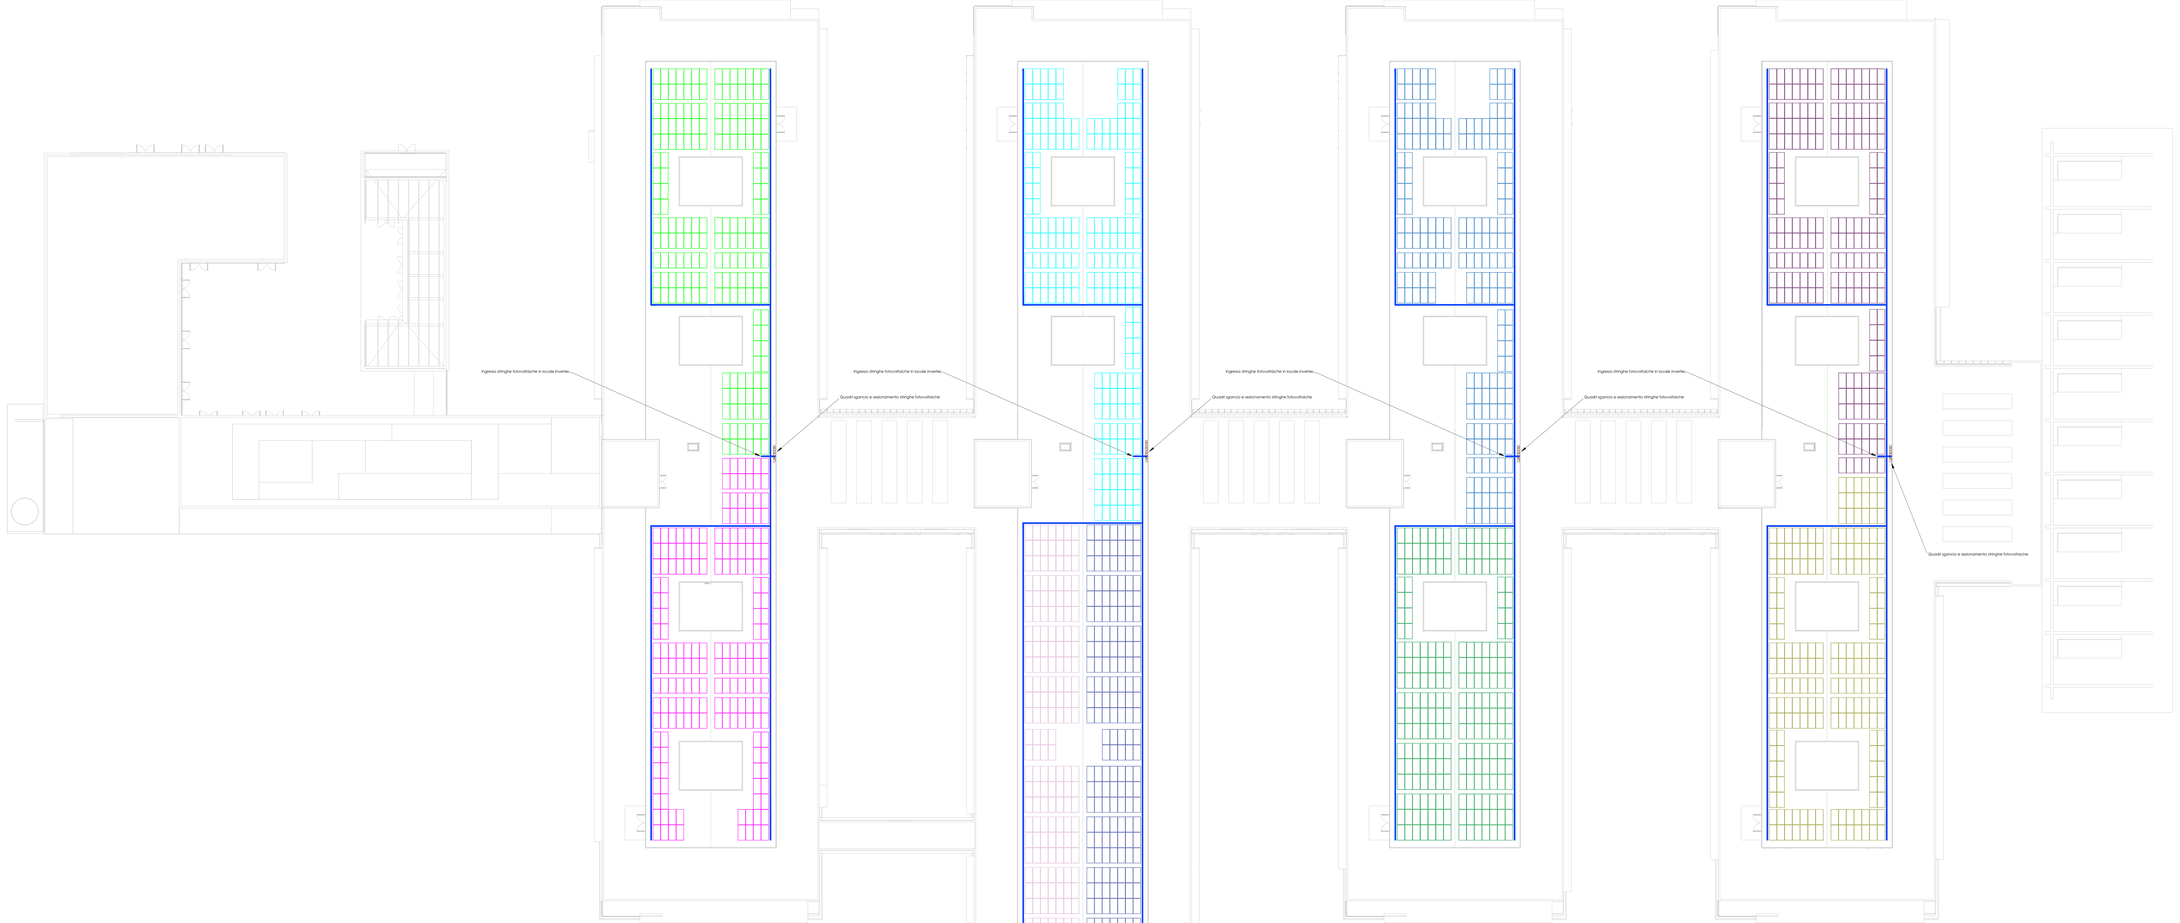

LEGENDA SIMBOLI

Simbolo grafico	Descrizione simbolo
	Modulo fotovoltaico in silicio monocristallino, 590Wp Perimetro inverter n. 1 Campo FV 115,44 kWp Perimetro inverter n. 2 Campo FV 113,28 kWp Perimetro inverter n. 3 Campo FV 115,92 kWp Perimetro inverter n. 4 Campo FV 118,8 kWp Perimetro inverter n. 5 Campo FV 115,92 kWp Perimetro inverter n. 6 Campo FV 114,48 kWp Perimetro inverter n. 7 Campo FV 153,54 kWp Perimetro inverter n. 8 Campo FV 118,8 kWp Perimetro inverter n. 9 Campo FV 114 kWp
	Quadro di sezionamento stringhe fotovoltaiche
	Quadro moduli di sgancio stringhe fotovoltaiche
	Canale con coperchio e fondo asolato in acciaio zincato a caldo, larghezza 200mm, altezza 75mm. Installato sopra tettoia inclinata, per linee BT impianto fotovoltaico

DATI IMPIANTO FOTOVOLTAICO

- Potenza richiesta: 1.044,23 kWp (18.986mq x 0.05 x 1,1);
- Potenza installata: 1.047,84 kWp (1776 moduli x 590Wp);
- Pesi: 32kg per ogni modulo fotovoltaico;
- Inclinazione: 7° su due falde, una esposta a nord-ovest e l'altra esposta a sud-est;
- Locale tecnico: previsti n. 4 locali al piano secondo per alloggiamento inverter (Pn 110 kW ca) e quadri elettrici di parallelo inverter.
  Quadri di sgancio e sezionamento stringhe sono invece installati esternamente sopra la copertura;
- Accessibilità: Richiesta accessibilità livello moduli per pulizia e manutenzione mediante linea vita o parapetti.

ASL BT
PugliaSalute

REGIONE PUGLIA

REGIONE PUGLIA - AZIENDA SANITARIA LOCALE DELLA PROVINCIA DI BARLETTA-ANDRIA-TRANI ASL BAT

Servizio di architettura e ingegneria di progettazione di fattibilità tecnica ed economica, coordinamento in fase di progettazione, direzione dei lavori, misura e contabilità, assistenza giornaliera e coordinamento della sicurezza in fase di esecuzione, rilievi, indagini geologiche e geognostiche con prove di laboratorio e di tutte le prestazioni accessorie ed eventuali opzioni
"REALIZZAZIONE DEL NUOVO OSPEDALE DEL NORD BARESE"
C.I.G. 9955238597E - C.U.P. F13F21001850001

GRUPPO DI PROGETTAZIONE

manens

INTEGRAZIONE PRESTAZIONI SPECIALISTICHE
Ing. A. Lopriore

PROJECT MANAGEMENT
Ing. A. Lopriore

Arch. P. Bottalico

IMPIANTI MECCANICI
Prof. Ing. M. Dassisti

IMPIANTI ELETTRICI
Ing. A. Fanano

ACUSTICA
Ing. R. Liberti

COORDINATORE DELLA SICUREZZA IN FASE DI PROGETTAZIONE
Arch. P. Bottalico

ANTINCENDIO
Dott. L. Valori

STRUTTURE
Dott. A. Valmorbida

BIM MANAGER
Ing. Onofrio Sanzone

ARCHITETTURA Co-progettazione
Ing. M. Sinisteria

GEOTECNICA E STRUTTURE
Ing. M. Sinisteria

PREVENZIONE INCENDI
Ing. M. Sinisteria

GRASSICA, GEOTECNICA E STRUTTURE
Ing. M. Sinisteria

IMPIATTI IDRAULICA
Ing. M. Sinisteria

ARCHITETTURA Co-progettazione
Arch. A. De Pasca

STUDIO CLINICO-DISTRIBUTIVO
Ing. V. Algieri

COMMITTENTE

Regione Puglia – Azienda Sanitaria Locale – ASL BAT

Via Fornaci, 201 - 76123 Andria (BT)
P.IVA. 06391740724 - C.F. 90026370725
sito istituzionale: www.sanita.puglia.it

DIRETTORE GENERALE
Dott.ssa Tiziana Dimatteo

RESPONSABILE UNICO DI PROGETTO
Ing. Antonio Fanano

PFTE

Progetto impianti elettrici

Planimetria generale

Scala	Data	Codice elaborato
1:200	Marzo 2025	E-405_fv_co

6194PFTEgE405-00_fv_ppco_te-G

Corpo ospedale
Piano Copertura
Impianto fotovoltaico

Rev.	Data	Note
00	03/2025	Primo emissione

© Il disegno è di completa e sola proprietà dei progettisti incaricati.