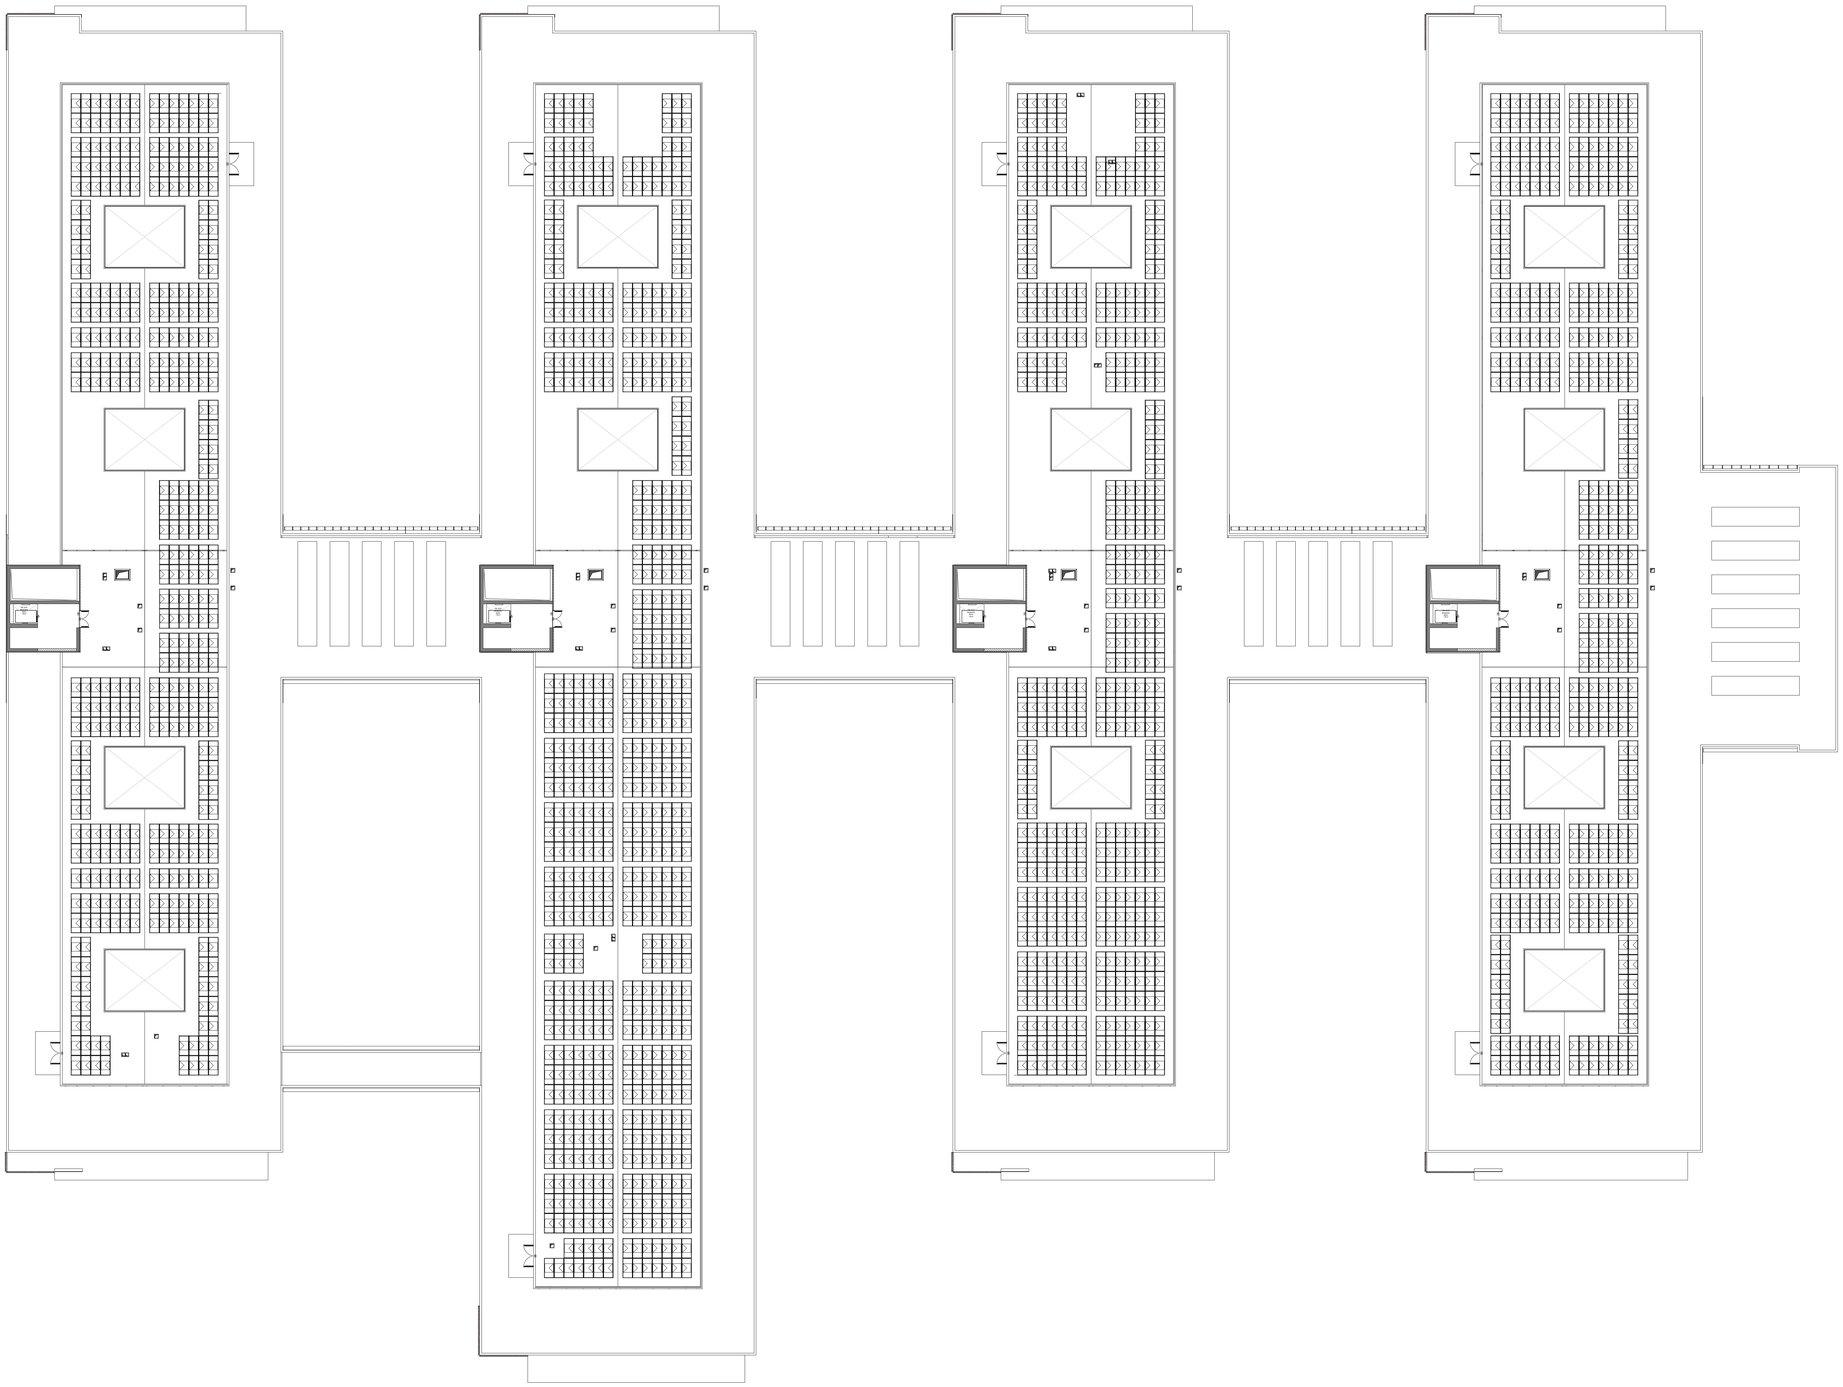

LEGENDA ANTINCENDIO - VENTILAZIONI

- CAMINO DI ESPULSIONE FUMI (TIPO SHUNT) SINGOLO O DOPPIA - SEZIONE MINIMA INTERNA 0.1 mq
- VENTILAZIONE GENERICA SU PARETE O SERRAMENTO

LEGENDA ANTINCENDIO - COMPARTI E VIE DI ESODO

- LIMITE DI COMPARTIMENTAZIONE REI 120'
- PORTA REI 120'
- LIMITE DI COMPARTIMENTAZIONE REI 90'
- PORTA REI 90'
- LIMITE DI COMPARTIMENTAZIONE REI 60'
- PORTA REI 60'
- LIMITE DI COMPARTIMENTAZIONE REI 30'
- PORTA REI 30'

IDENTIFICAZIONE PIANO / N° COMPARTO

COMPARTO → CB-02

- ASCENSORE ANTINCENDIO
- ASCENSORE DI SOCCORSO
- XX m — LUNGHEZZA DEL PERCORSO DI ESODO
- XX m — LUNGHEZZA DEL PERCORSO DI ESODO PROGRESSIVO
- PERCORSO DI USCITA VERSO IL BASSO
- PERCORSO DI USCITA ORIZZONTALE
- PERCORSO DI USCITA VERSO L'ALTO
- CORRIDOIO PROTETTO
- FILTRO AERATO CON CAMINO O VERSO L'ESTERNO
- FILTRO IN SOVRAPPRESSIONE DI ALMENO 30 Pa
- LUOGO SICURO / SCALA A PROVA DI FUMO INTERNA
- SCALA ESTERNA

LEGENDA ANTINCENDIO - IMPIANTI DI ESTINZIONE

- IDRANTE A MURO CON TUBAZIONE FLESSIBILE E LANCIA
- NASPO
- E — ESTINTORE A POLVERE
- LOCALE PROTETTO CON IMPIANTO SPRINKLER
- LOCALE PROTETTO CON IMPIANTO A GAS INERTE O SIMILARE
- E_{CO_2} — ESTINTORE AD ANIDRIDE CARBONICA

LEGENDA P.G.E.

PANNELLO DI GESTIONE EMERGENZE		
INT.	GM	-
	IE+HV	-
SEG.	GM	-
	IE+RA+HV	-
	ID	-

IMPIANTO DI RIFERIMENTO:
(GM): GAS MEDICALI
(IE): IMPIANTI ELETTRICI
(HV): VENTILANZIONE
(RA): RILEVAZIONE E ALLARME
(ID): IMPIANTI IDRICI

ELENCO COMPARTI A CUI SI FA RIFERIMENTO

PRESENZA DI:
(INT.): INTERRUTTORE DI SGANCIO
(SEG.): SEGNALAZIONE DI STATO

NOTE GENERALI

1) PER TUTTI I LOCALI DEPOSITO IL CARICO D'INCENDIO SARA' LIMITATO A 30 kg/mq (PARI A 525MJ/mq)
2) PER I DEPOSITI O SIMILI IN CUI E' INDICATA LA PRESENZA DELLO SPRINKLER IL CARICO D'INCENDIO PUO' ESSERE RADDOPPIATO
3) I LOCALI INDICATI COME "A DISPOSIZIONE" VENGONO LASCIATI AL GREZZO E PRIVI DI IMPIANTI (ANCHE RELATIVI ALLA PREVENZIONE INCENDI QUALI RILEVAZIONE, EVAC, ETC...)

ASL BT — PugliaSalute

REGIONE PUGLIA

REGIONE PUGLIA - AZIENDA SANITARIA LOCALE DELLA PROVINCIA DI BARLETTA-ANDRIA-TRANI"ASL BAT"

Servizio di architettura e ingegneria di progettazione di fattibilità tecnica ed economica, coordinamento in fase di progettazione, direzione lavori, coordinamento in fase di esecuzione incluso studio clinico-gestionale, di redazione della relazione geologica, delle indagini geologiche e geognostiche con prove di laboratorio e di tutte le prestazioni accessorie ed eventuali opzioni
"REALIZZAZIONE DEL NUOVO OSPEDALE DEL NORD BARESE"
C.I.G. 9805266978 - C.U.P. C15F21001850001

GRUPPO DI PROGETTAZIONE

manens

- RAPPRESENTANTE PRESTAZIONI SPECIALISTICHE — Prof. Ing. F. Ruggiero
- PROJECT MANAGEMENT — Ing. A. Luperto
- ARCHITETTURA — Arch. F. Bortolomi
- IMPIANTI MECCANICI — Prof. Ing. M. Strada
- IMPIANTI ELETTRICI — Ing. G. Finotti
- ACUSTICA — Ing. A. Lisiero
- COORDINATORE DELLA SICUREZZA IN FASE DI PROGETTAZIONE — Arch. F. Bortolomi
- ARCHEOLOGIA — Dott. L. Vallieri
- GEOLOGIA — Dott. A. Valmachino
- BIM MANAGER — Ing. Onofrio Sanciito
- ARCHITETTURA Co-progettazione — Ing. M. Smiderle
- GEOTECNICA E STRUTTURE — Ing. M. Smiderle
- PREVENZIONE INCENDI — Ing. M. Smiderle ✓
- IDRAULICA, IDROGEOLOGIA E SISMICA — Ing. M. Smiderle
- IMPATTO AMBIENTALE — Ing. M. Smiderle
- ARCHITETTURA Co-progettazione — Arch. A. De Pineda
- STUDIO CLINICO GESTIONALE — Ing. L. Algostino

STUDIO ALTIERI — PINE ARQ — AGM PROJECT CONSULTING

COMMITTENTE

Regione Puglia - Azienda Sanitaria Locale - ASL BAT

Via Fornaci, 201 - 76123 Andria (BT)
P.IVA 06391740724 - C.F. 90062670725
sito istituzionale: www.sanita.puglia.it

DIRETTORE GENERALE
Dott.ssa Tiziana Dimatteo

RESPONSABILE UNICO DI PROGETTO
Ing. Antonio Farano

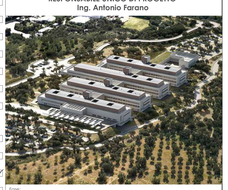

Fase:
PFTE

Disciplina:
PREVENZIONE INCENDI

Elaborato:
PIANTA COPERTURA

Scala:	Data:	Codice elaborato:
1:200	Marzo 2025	PI-106_an_co

Nome file:
6194PFTEgPI106-00_an_ppco-G

Descrizione elaborato:
CORPO OSPEDALE
LAYOUT ANTINCENDIO

Rev.	Data:	Note:
00	03/2025	Prima emissione

✓ Elaborato di competenza del progettista indicato