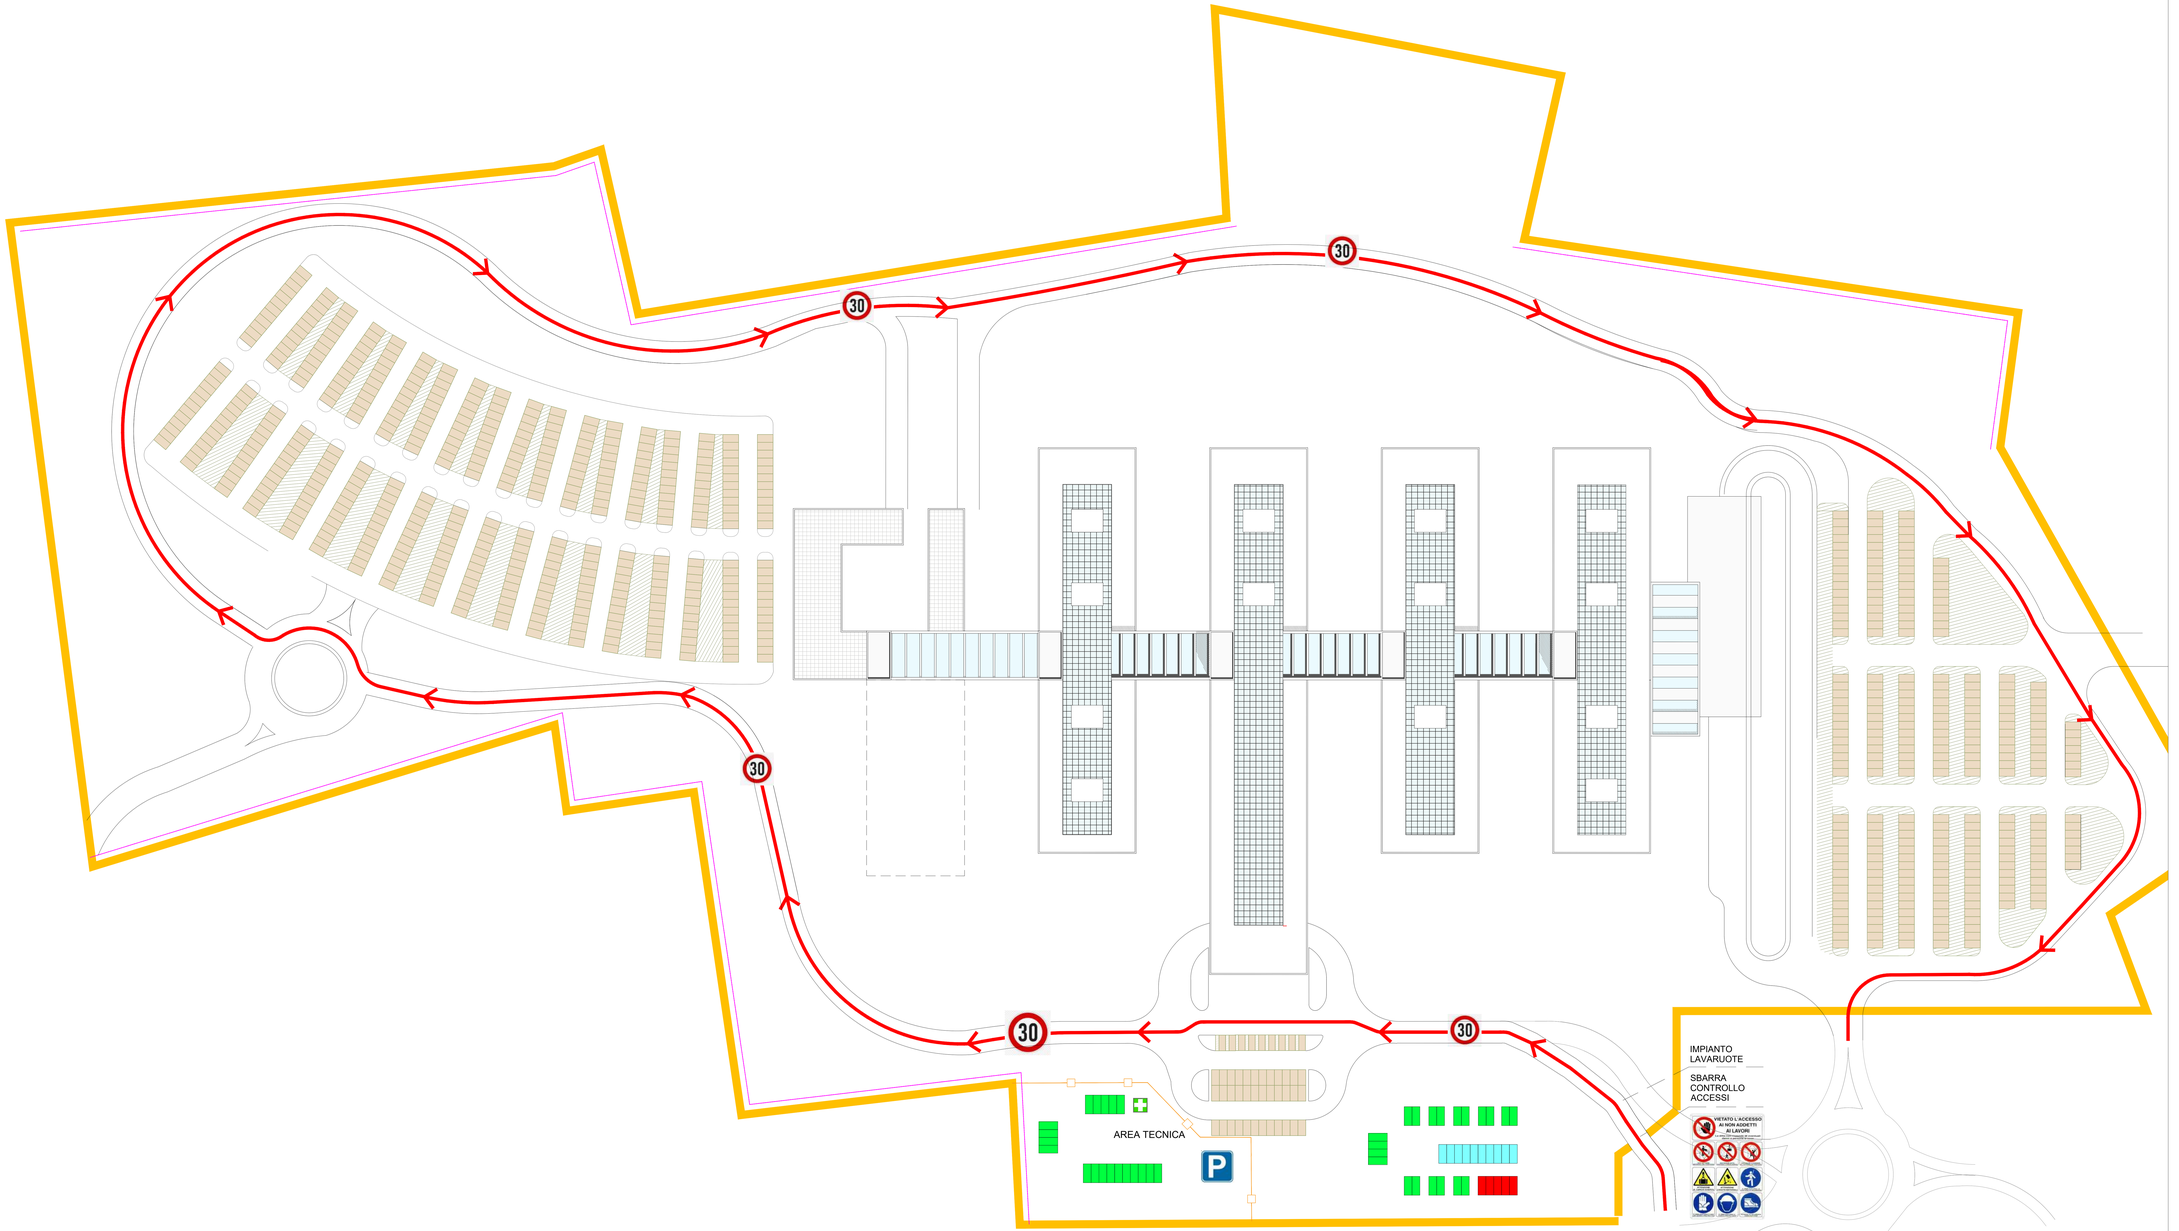

LEGENDA

- Recinzione di cantiere
- Recinzione in rete metallica
- Barriera antirumore
- Spogliatoi
- Baracca D.L. - Imprese
- Refettorio
- Viabilità carrabile
- Infermeria
- Aree a parcheggio

ASL BT
PugliaSalute

REGIONE PUGLIA

REGIONE PUGLIA - AZIENDA SANITARIA LOCALE DELLA PROVINCIA DI BARLETTA-ANDRIA-TRANI"ASL BAT"

Servizio di architettura e ingegneria di progettazione di fattibilità tecnica ed economica, coordinamento in fase di progettazione, direzione lavori, coordinamento in fase di esecuzione incluso studio clinico-gestionale, di redazione della relazione geologica, delle indagini geologiche e geognostiche con prove di laboratorio e di tutte le prestazioni accessorie ed eventuali opzioni
"REALIZZAZIONE DEL NUOVO OSPEDALE DEL NORD BARESE"
C.I.G. 9802269578 – C.U.P. C15P21001000001

GRUPPO DI PROGETTAZIONE

manens

INTEGRAZIONE PRESTAZIONI SPECIALISTICHE
Prof. Ing. F. Ruggiero

PROJECT MANAGEMENT
Ing. A. Izzarito

ARCHITETTURA
Arch. F. Bortolotti

IMPIANTI MECCANICI
Prof. Ing. M. Strollo

IMPIANTI ELETTRICI
Ing. G. Fiscelli

ACUSTICA
Arch. F. Bortolotti

COORDINATORE DELLA SICUREZZA IN FASE DI PROGETTAZIONE
Arch. F. Bortolotti

ARCHEOLOGIA
Dott. L. Vallari

GEOLOGIA
Dott. A. Valmacarina

BIM MANAGER
Ing. Onofrio Sarcina

ARCHITETTURA Co-progettazione
Ing. M. Sinisterle

GIOTECNICA E STRUTTURE
Ing. M. Sinisterle

PREVENZIONE INCENDI
Ing. M. Sinisterle

IDRAULICA, IDROLOGIA E IDRAULICA
Ing. M. Sinisterle

IMPATTO AMBIENTALE
Ing. M. Sinisterle

ARCHITETTURA Co-progettazione
Arch. A. De Pinedo

STUDIO CLINICO GESTIONALE
Ing. L. Agostino

PINE ARQ

AGM PROJECT CONSULTING

COMMITTENTE

Regione Puglia - Azienda Sanitaria Locale - ASL BAT

Via Fornaci, 201 - 76123 Andria (BT)
P.IVA. 06291740724 - C.F. 90062670725
sito istituzionale: www.sanita.puglia.it

DIRETTORE GENERALE
Dott.ssa Tiziana Dimatteo

RESPONSABILE UNICO DI PROGETTO
Ing. Antonio Farano

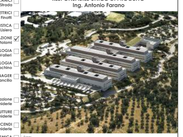

PFTE

SICUREZZA E CANTIERIZZAZIONE

PLANIMETRIA

Scala	Data	
1:500	Marzo 2025	Z-104_pl_00

6194PFTEgZ104-00_pl_ly00_sc-G

Descrizione elaborato

PLANIMETRIA DI CANTIERE
Fase 3 - Completamento aree esterne

Rev.	Data:	Note:
00	03/2025	Prima emissione

* Visibilità di componenti del progetto(no indicato)