



- 

Dettagli - Muretto a secco  
1 : 25

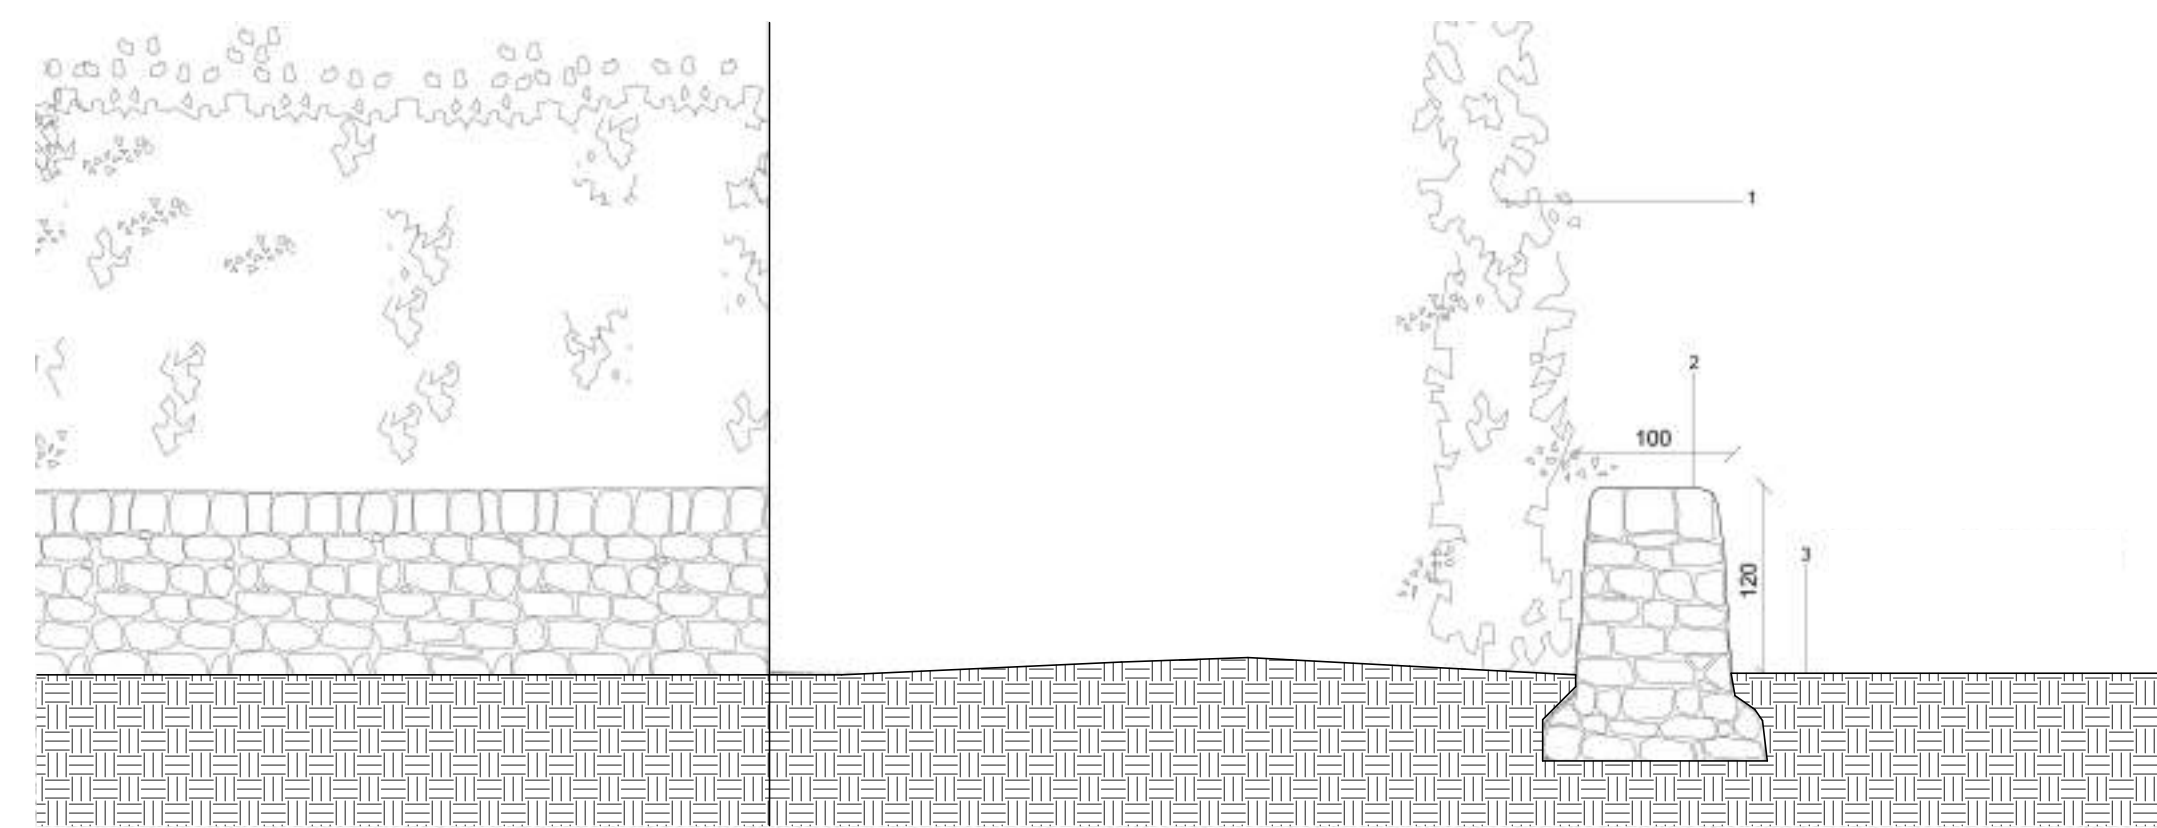

Dettagli - Muretto a secco con siepe  
1:25

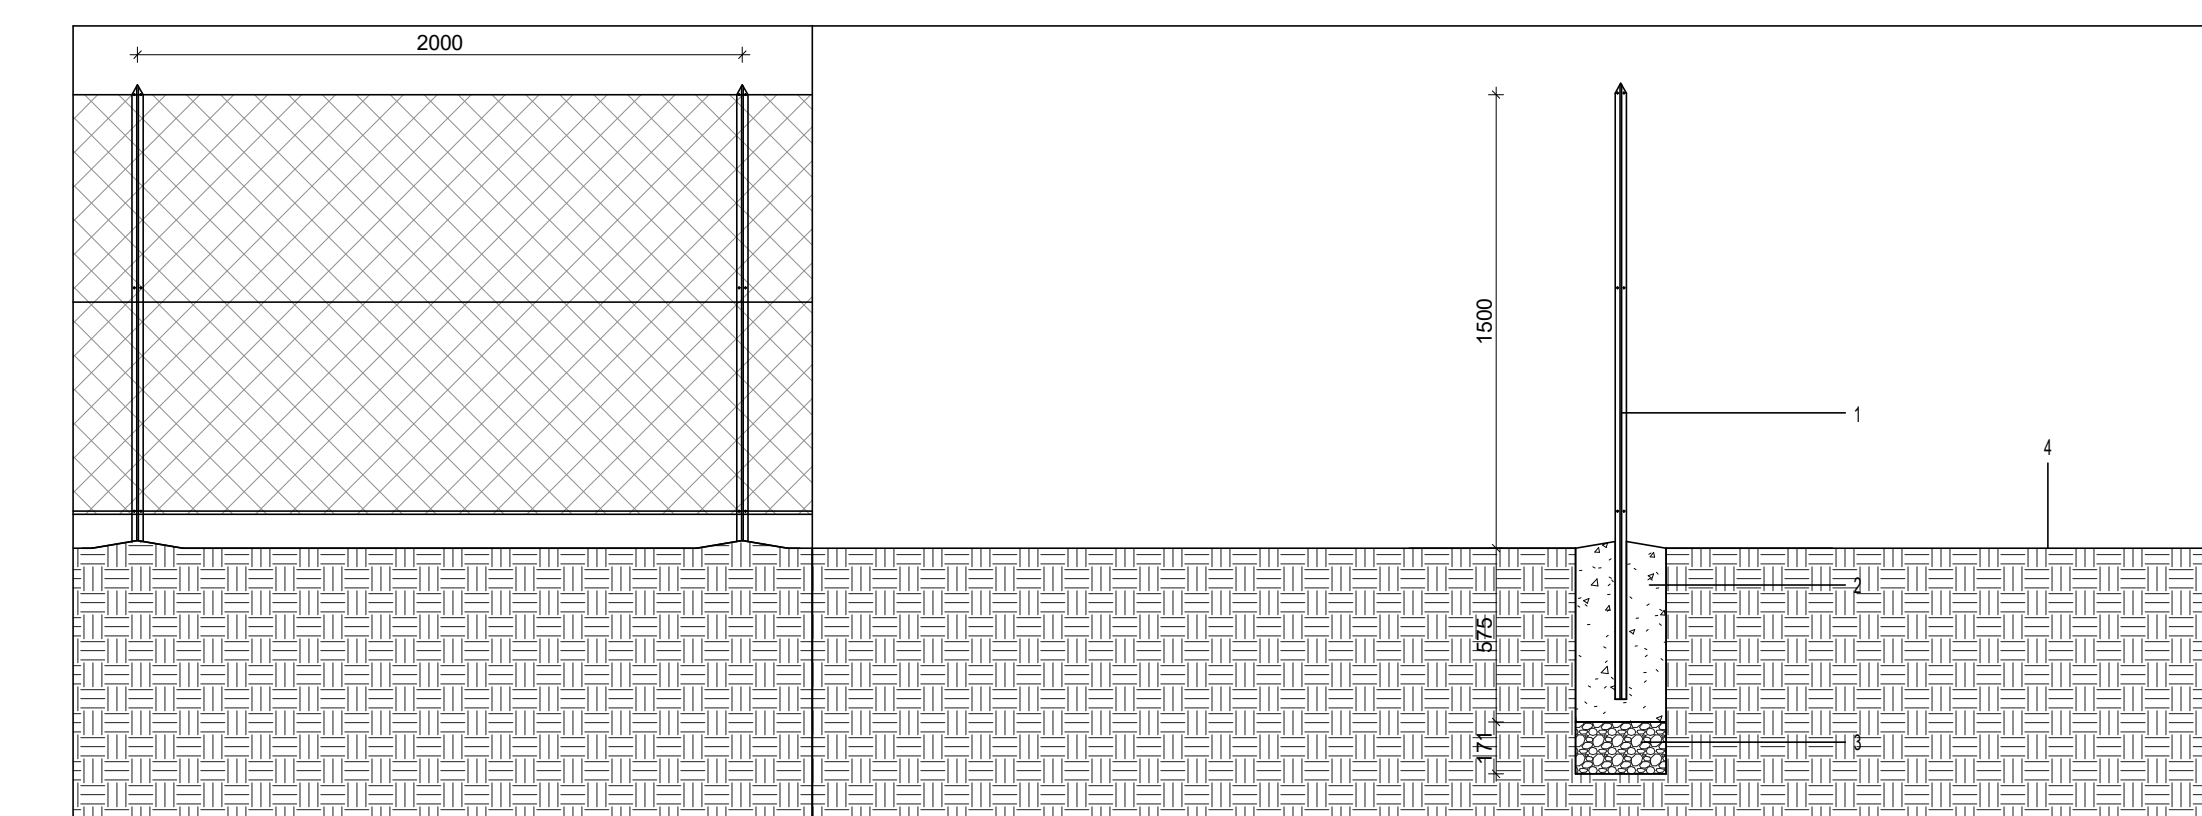

Dettagli - Recinzione in pali metallici e rete metallica  
1:25

 <b>ASL BT</b> PugliaSalute	 <b>REGIONE PUGLIA</b>
<b>REGIONE PUGLIA - AZIENDA SANITARIA LOCALE DELLA PROVINCIA DI BARLETTA-ANDRIA-TRANI - "ASL BA"</b>	
<p>Servizio di architettura e ingegneria di progettazione di fattibilità (tecnica ed economica, coordinamento in fase di progettazione, direzione lavori, coordinamento in fase di esecuzione di intervento studio clinico-gestionale, di redazione della relazione geologica, delle indagini geologiche e geognostiche con prove di laboratorio e di tutte le prestazioni accessorie ed eventuali opzioni "REALIZZAZIONE DEL NUOVO OSPEDALE DEL NORD BARESE"</p> <p style="text-align: center;">C.I.G. 9805269978 - C.U.P. C15F21001850001</p>	
<b>GRUPPO DI PROGETTAZIONE</b>	<b>COMMITTEE</b>
<div style="display: flex; align-items: center;">  <div> <p><b>manens</b></p> <p>INGEGNERIA PRESTAZIONI SPECIALISTICHE Prof. Ing. Ruggiero</p> <p>PROJECT MANAGEMENT Ing. A. Lupo</p> <p>ARCHITETTURA Arch. F. Bartolami</p> <p>INFRASTRUTTURE MECCANICHE Prof. Ing. M. Strada</p> <p>INFRASTRUTTURE ELETTRICHE Ing. G. Fucile</p> <p>ACUSTICA Arch. A. Lieraro</p> <p>COORDINATORE DELLA SICUREZZA IN FASE DI PROGETTAZIONE Arch. F. Bartolami</p> <p>ARCHEOLOGIA Dott. L. Volletti</p> <p>GEOLOGIA Dott. A. Valentinich</p> <p>BIM MANAGEMENT Ing. Ornello Samicò</p> <p>ARCHITETTURA Co-progettazione Ing. M. Srisdine</p> <p>GEOTECNICA E STRUTTURE Ing. M. Srisdine</p> <p>PREVENZIONE INCENDI Ing. M. Srisdine</p> <p>IDRAULICA, IDROGEOLOGICA E IDRICA Ing. M. Srisdine</p> <p>IMPIANTO AMBIENTALE Ing. M. Srisdine</p> <p>ARCHITETTURA Co-progettazione Arch. A. De Pinardo</p> <p>STUDIO CLINICO GERONTOLOGICO Ing. I. Agostino</p> </div> </div> <div style="margin-top: 20px;">   <p><b>PINE ARQ</b></p> <p><b>PROJECT CONSULTING</b></p> </div>	<p style="text-align: center;"><b>Regione Puglia - Azienda Sanitaria Locale - ASL BA</b></p> <p>Via Fornaci, 201 - 76123 Andria (BT)          P.IVA 06391740724 - C.F. 90062670725          sito istituzionale: <a href="http://www.asmta.puglia.it">www.asmta.puglia.it</a></p> <p style="text-align: center;"><b>DIRETTORE GENERALE</b>  <b>Dott.ssa Tiziana Dimatteo</b></p> <p style="text-align: center;"><b>RESPONSABILE UNICO DI PROGETTO</b>  <b>Ing. Antonio Farnao</b></p>  <div style="margin-top: 20px;"> <p>From <b>PTE</b></p> <p>Discipline</p> <p><b>Progetto architettonico</b></p> <p><b>Abaco</b></p> <p>Scale: _____ Data: <b>Marzo 2025</b> Codice elaborato: <b>A-005_sp_22</b></p> <p><b>6194PTE gA005-00_sp_abbz-G</b></p> <p>Descrizione elaborato:</p> <p style="text-align: center;"><b>Aree esterne</b></p> <p style="text-align: center;"><b>Abaco dei dettagli architettonici e delle sistemazioni esterne</b></p> </div>
<b>CONSIGLIERI E SUPPLEMENTARI / SPECIALISTI</b>	