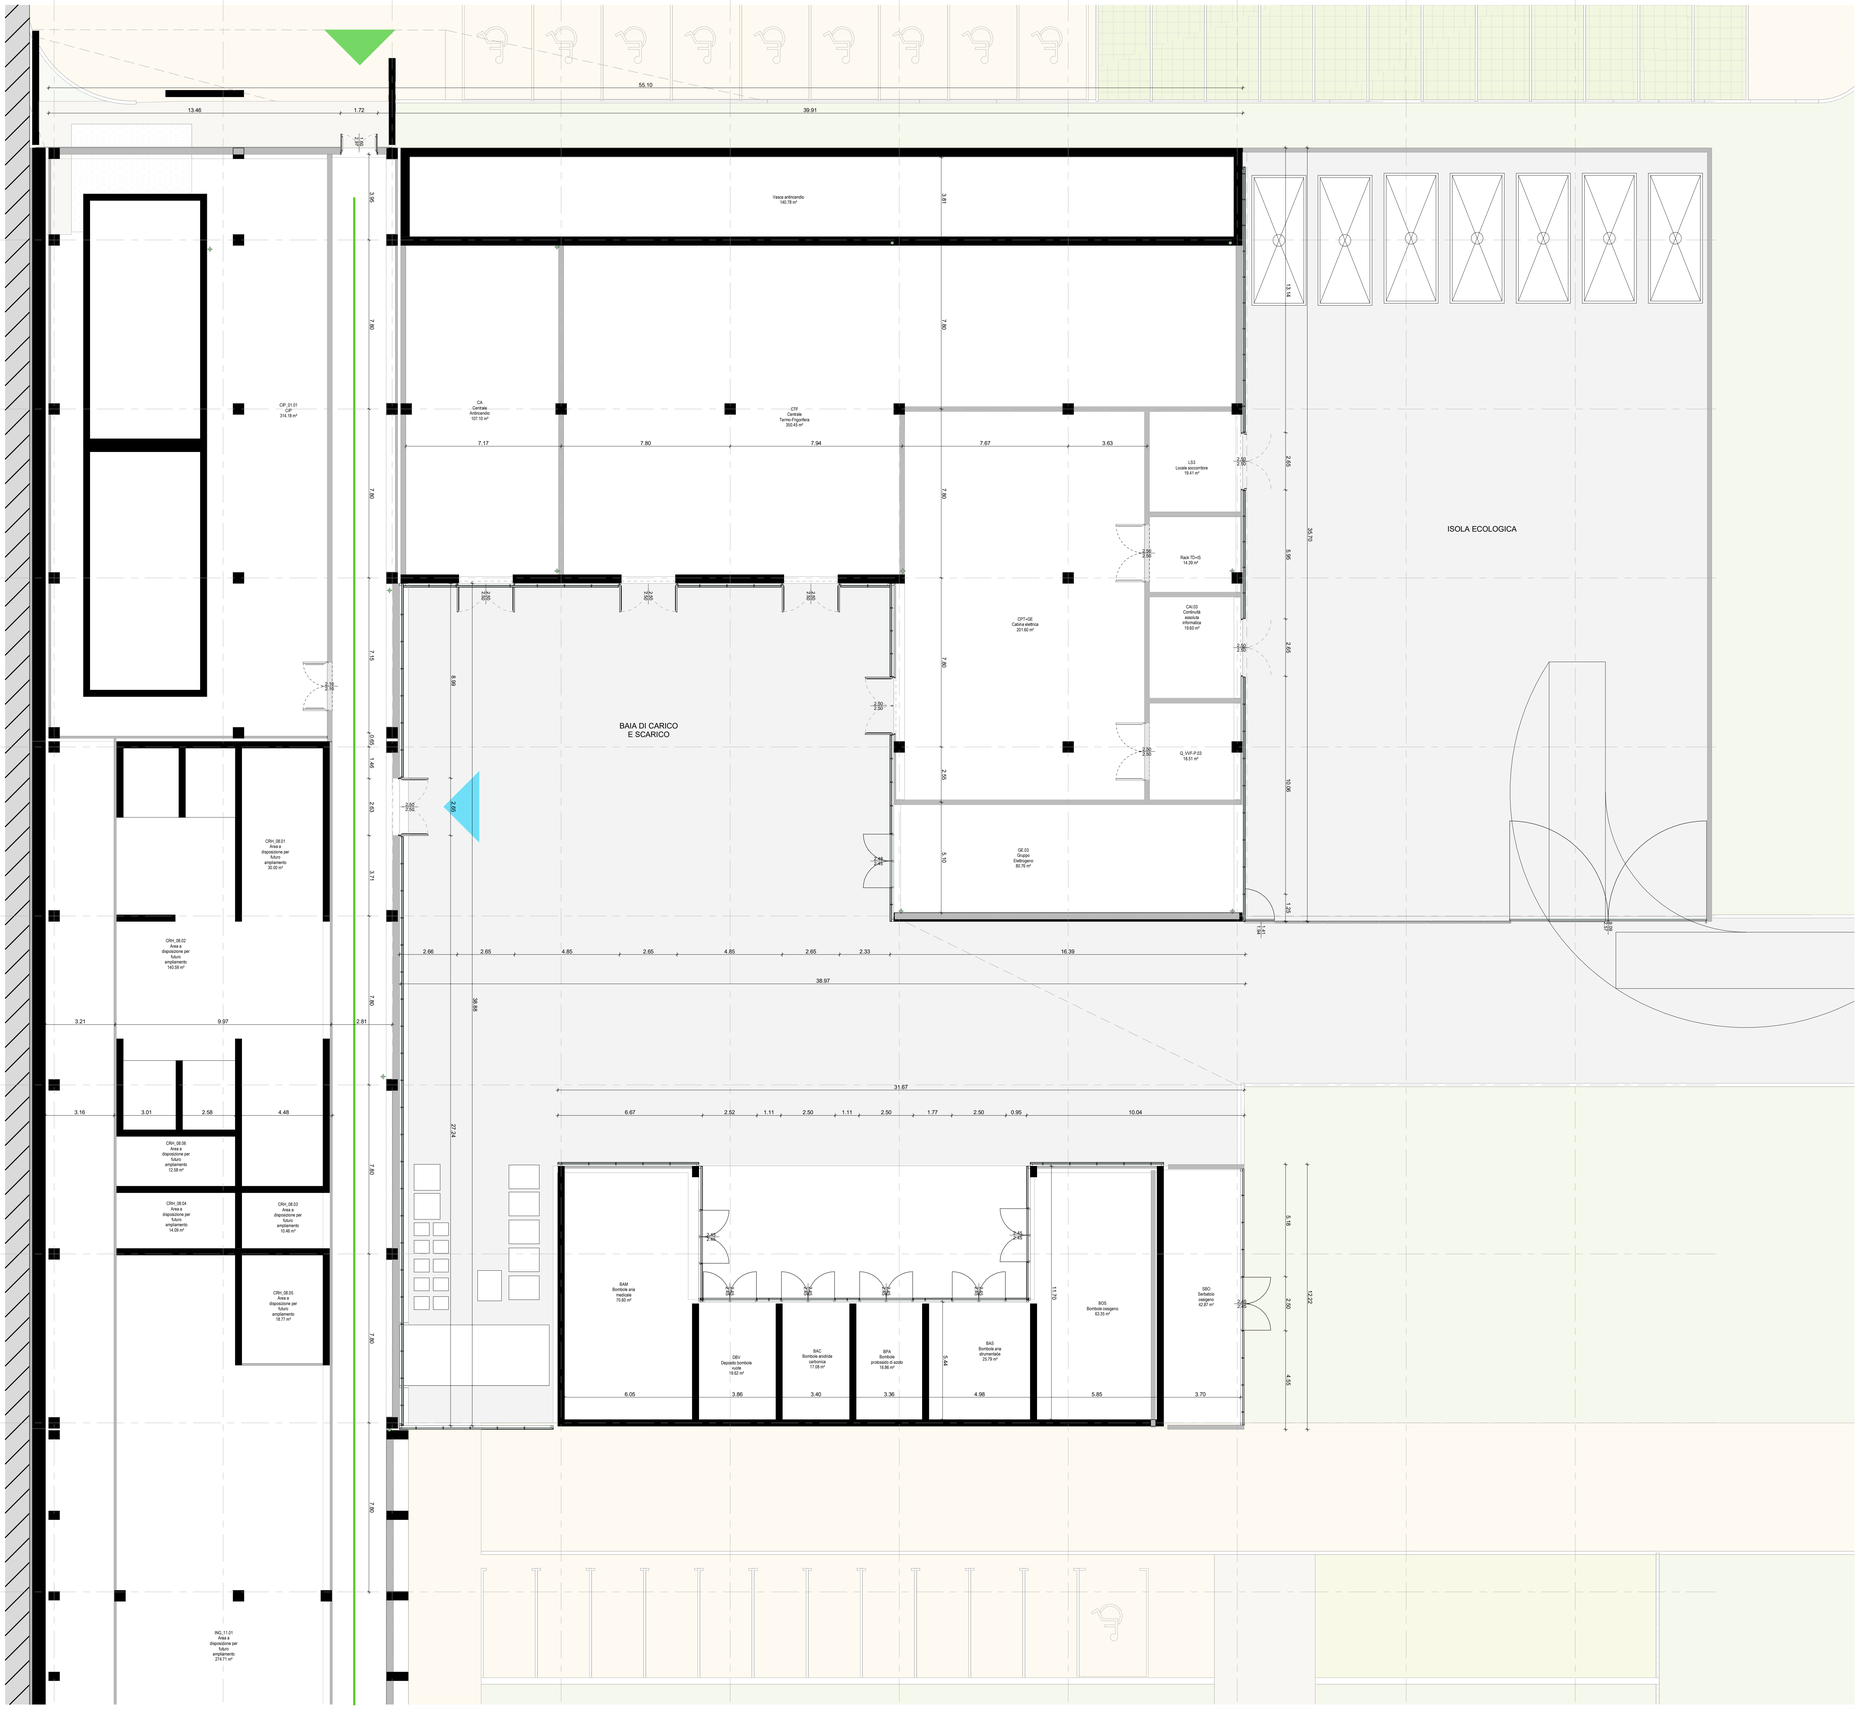

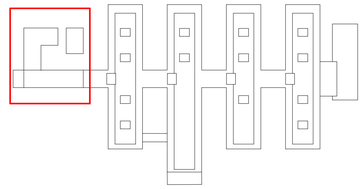

LEGENDA CIRCOLAZIONI INTERNE

- Circolazioni Visitatori
- Circolazioni Visitatori post filtro
- Circolazioni Emergenza
- Circolazioni Sporco
- Circolazioni Personale
- Circolazioni Infetti
- Circolazioni Pulito
- Accessi Pedoni P.S.
- Accessi Carico/Scario Generale
- Accessi Pubblico
- Accessi Carico/Scario Cucina
- Accessi Personale
- Accessi Morgue

Nord

ASL BT PugliaSalute

REGIONE PUGLIA

REGIONE PUGLIA - AZIENDA SANITARIA LOCALE DELLA PROVINCIA DI BARLETTA-ANDRIA-TRANI - "ASL BAT"

Servizio di architettura e ingegneria di progettazione di fattibilità tecnica ed economica, coordinamento in fase di progettazione, direzione lavori, coordinamento in fase di esecuzione incluso studio clinico-gestionale, di redazione della relazione geologica, delle indagini geologiche e geognostiche con prove di laboratorio e di tutte le prestazioni accessorie ed eventuali opzioni

"REALIZZAZIONE DEL NUOVO OSPEDALE DEL NORD BARESE"

C.I.G. 9805266978 - C.U.P. C15F21001850001

GRUPPO DI PROGETTAZIONE

manens

Legend circolazioni interne 100

COORDINATORE DELLA SICUREZZA IN FASE DI PROGETTAZIONE
Arch. F. Bortolami

ARCHEOLOGIA
Dott. L. Volleri

GEOLOGIA
Dott. A. Valmacchino

BIM MANAGER
Ing. Onofrio Sanciito

STUDIO ALTIERI

ARCHITETTURA Co-progettazione
Ing. M. Smiderle

GEOTECNICA E STRUTTURE
Ing. M. Smiderle

PREVENZIONE INCENDI
Ing. M. Smiderle

IDRAULICA, IDROGEOLOGIA E SISMICA
Ing. M. Smiderle

IMPATTO AMBIENTALE
Ing. M. Smiderle

PINE ARQ

ARCHITETTURA Co-progettazione
Arch. A. De Finedo

AGM PROJECT CONSULTING

STUDIO CLINICO GESTIONALE
Ing. L. Algostino

CONSULENTI E SUBAPPALTATORI / SPECIALISTI

COMMITTENTE

Regione Puglia - Azienda Sanitaria Locale - ASL BAT

Via Fornaci, 201 - 76123 Andria (BT)
P.IVA 06391740724 - C.F. 90062670725
sito istituzionale: www.sanita.puglia.it

DIRETTORE GENERALE
Dott.ssa Tiziana Dimatteo

RESPONSABILE UNICO DI PROGETTO
Ing. Antonio Farano

GRUPPO DI PROGETTAZIONE SPECIALISTICHE
Prof. Ing. F. Ruggiero

PROJECT MANAGEMENT
Ing. A. Loperto

ARCHITETTURA
Arch. F. Bortolami

IMPIANTI MECCANICI
Prof. Ing. M. Strada

IMPIANTI ELETTRICI
Ing. G. Finotti

ACUSTICA
Arch. A. Liberio

Fase:
PFTE

Disciplina:
Progetto architettonico

Elaborato:
Pianta livello -1

Scala:	Data:	Codice elaborato:
1:100	01/02/25	A-206_ps_-1

Nome file:
6194PFTE gA206- 00_ps_pp-1-T

Descrizione elaborato:
Corpo Ospedale
Blocco T
Quota +24.50

Rev.	Data:	Note:
00	Marzo 2025	Emissione CdS