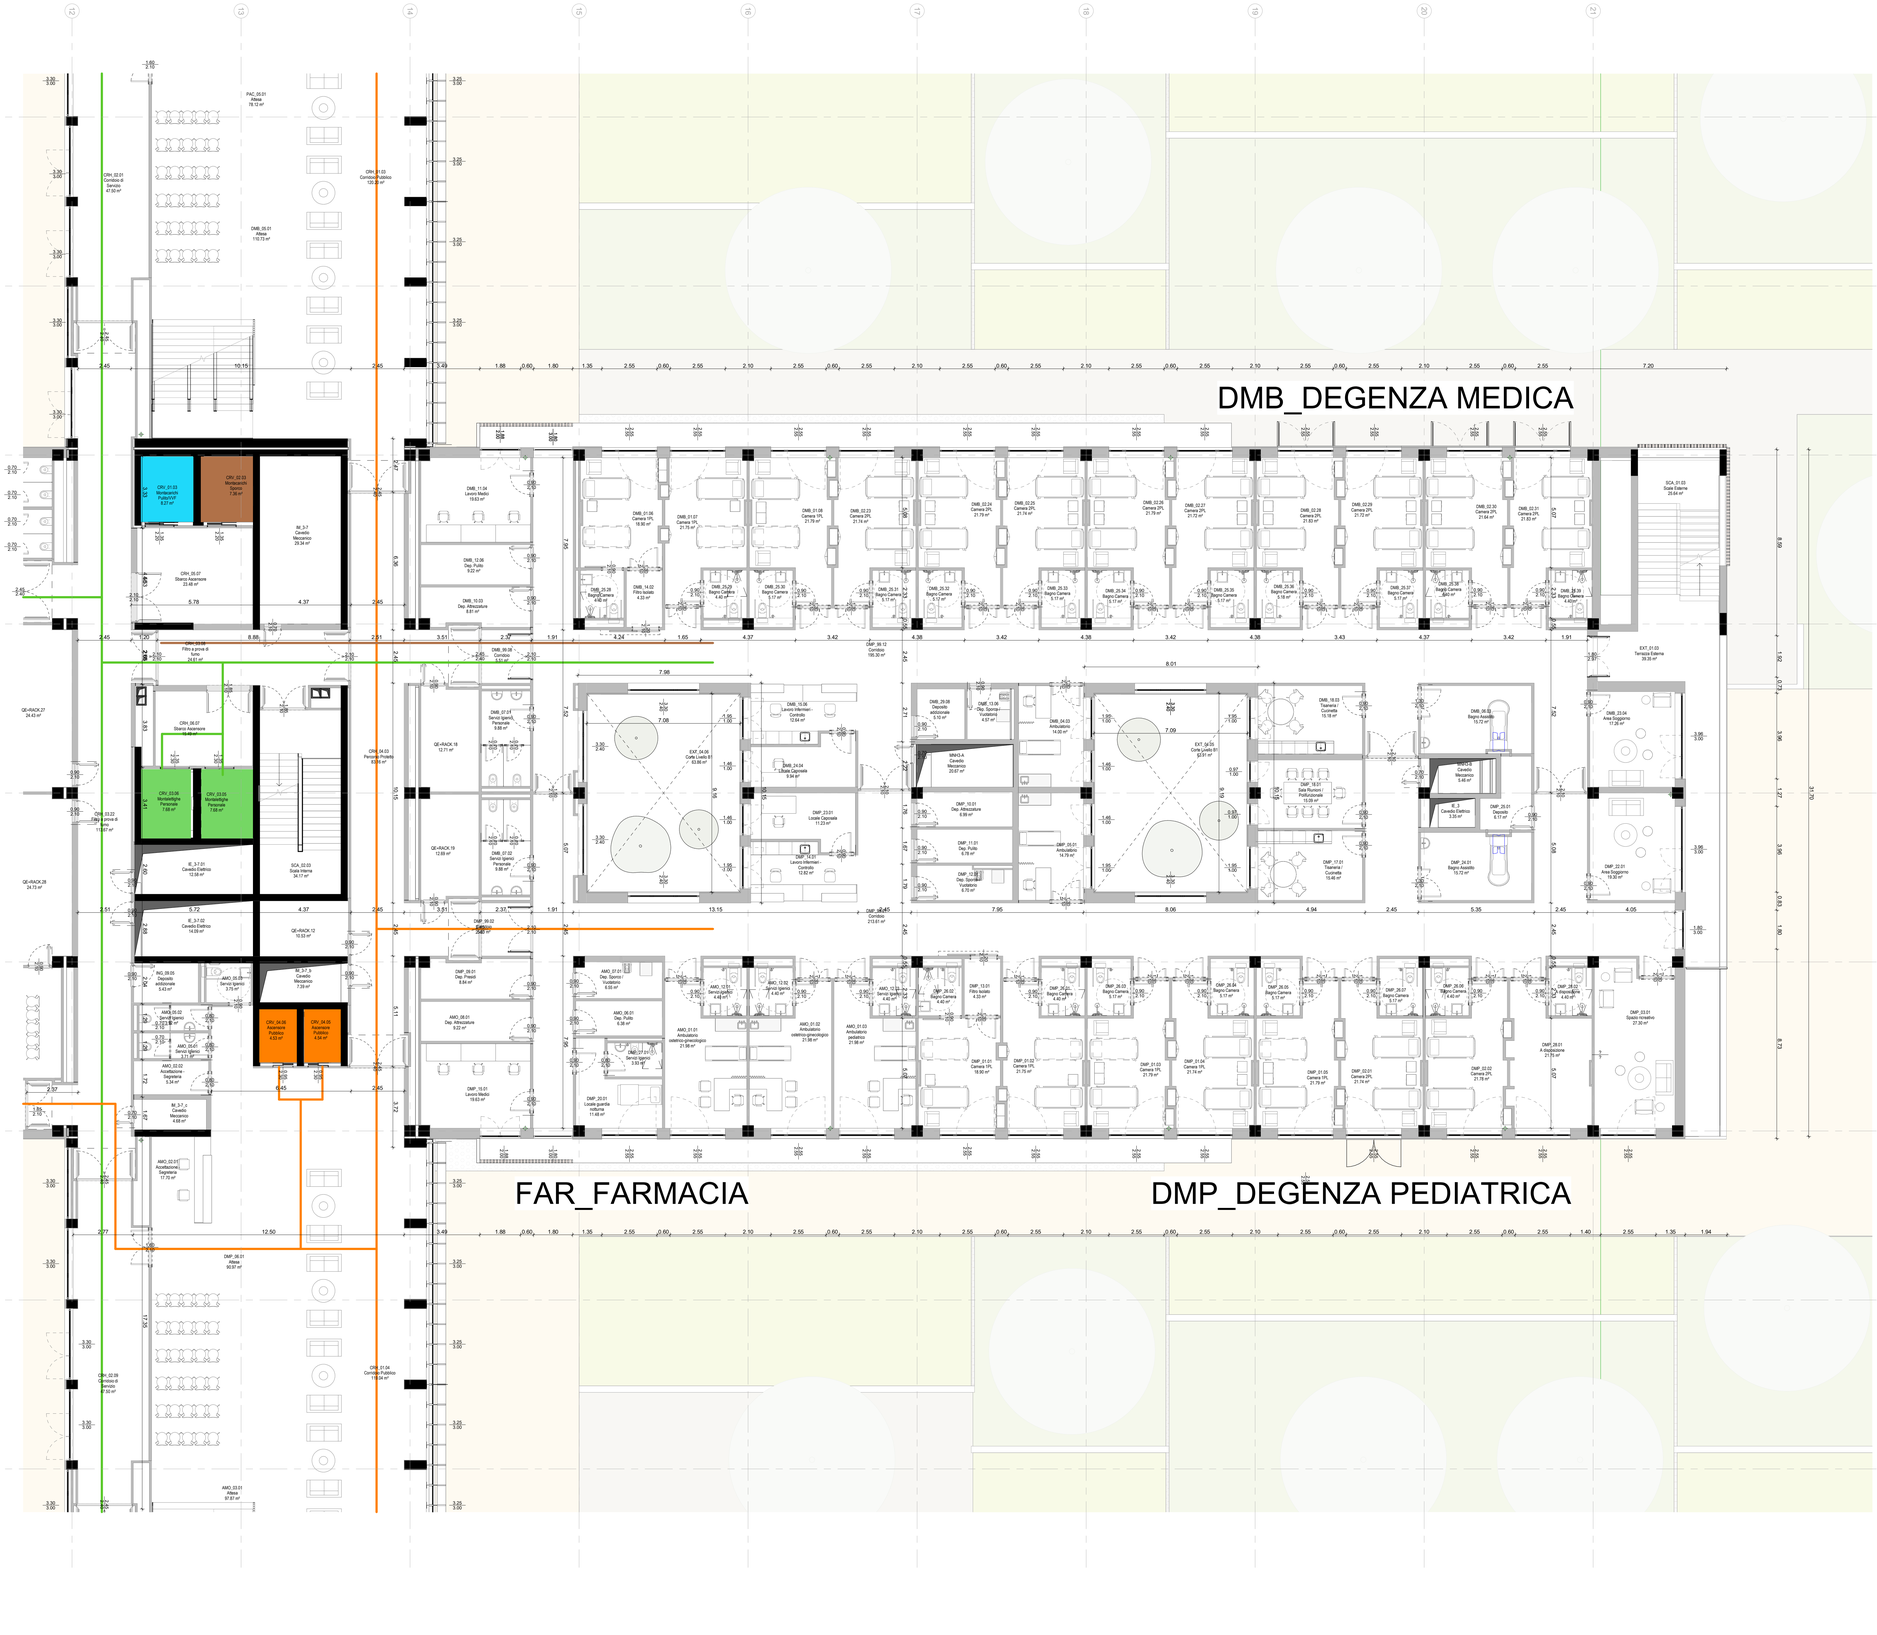

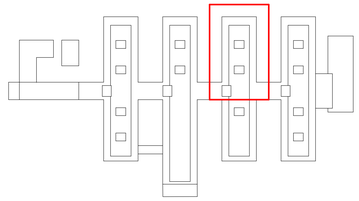

LEGENDA CIRCOLAZIONI INTERNE

- Circolazioni Visitatori
- Circolazioni Visitatori post filtro
- Circolazioni Emergenza
- Circolazioni Sporco
- Circolazioni Personale
- Circolazioni Infetti
- Circolazioni Pulito

- Accessi Pedoni P.S.
- Accessi Carico/Scarico Generale
- Accessi Pubblico
- Accessi Carico/Scarico Cucina
- Accessi Personale
- Accessi Morgue

Nord

ASL BT PugliaSalute

REGIONE PUGLIA

REGIONE PUGLIA - AZIENDA SANITARIA LOCALE DELLA PROVINCIA DI BARLETTA-ANDRIA-TRANI - "ASL BAT"

Servizio di architettura e ingegneria di progettazione di fattibilità tecnica ed economica, coordinamento in fase di progettazione, direzione lavori, coordinamento in fase di esecuzione incluso studio clinico-gestionale, di redazione della relazione geologica, delle indagini geologiche e geognostiche con prove di laboratorio e di tutte le prestazioni accessorie ed eventuali opzioni
"REALIZZAZIONE DEL NUOVO OSPEDALE DEL NORD BARESE"
C.I.G. 9805266978 - C.U.P. C15F21001850001

GRUPPO DI PROGETTAZIONE

manens

ARCHITETTURA E SPECIALISTICHE Prof. Ing. F. Ruggiero ☑
PROJECT MANAGEMENT Ing. A. Luperto ☑
ARCHITETTURA Arch. F. Bortolami ☑
IMPIANTI MECCANICI Prof. Ing. M. Strada ☐
IMPIANTI ELETTRICI Ing. G. Finelli ☐
ACUSTICA Arch. A. Lisiero ☐
COORDINATORE DELLA SICUREZZA IN FASE DI PROGETTAZIONE Arch. F. Bortolami ☐
ARCHEOLOGIA Dott. L. Volpe ☐
GEOLOGIA Dott. A. Valmaç/Nivo ☐
BIM MANAGER Ing. Onofrio Sancilio ☐

STUDIO ALTIERI

ARCHITETTURA Co-progettazione Ing. M. Smiderle ☐
GEOTECNICA E STRUTTURE Ing. M. Smiderle ☐
PREVENZIONE INCENDI Ing. M. Smiderle ☐
IDRAULICA, IDROGEOLOGIA E SISMICA Ing. M. Smiderle ☐
IMPATTO AMBIENTALE Ing. M. Smiderle ☐

PINE ARQ

ARCHITETTURA Co-progettazione Arch. A. De Pinedo ☑

AGM PROJECT CONSULTING

STUDIO CLINICO GESTIONALE Ing. L. Algostino ☐

CONSULENTI E SUBAPPALTATORI / SPECIALISTI

COMMITTENTE

Regione Puglia - Azienda Sanitaria Locale - ASL BAT

Via Fornaci, 201 - 76123 Andria (BT)
P.IVA 0639140724 - C.F. 90062670725
sito istituzionale: www.sanita.puglia.it

DIRETTORE GENERALE
Dott.ssa Tiziana Dimatteo

RESPONSABILE UNICO DI PROGETTO
Ing. Antonio Farano

Fase:
PFTE

Disciplina:
Progetto architettonico

Tipologia:
Pianta livello 0

Scala:	Data:	Codice elaborato:
1:100	01/02/25	A-210_ps_00

Norme file:
6194PFTE gA210- 00_ps_pp00-NH3

Descrizione elaborato:
Corpo Ospedale
Blocco NH3
Quota +29.50

Rev.	Data:	Note:
00	Marzo 2025	Emissione CdS