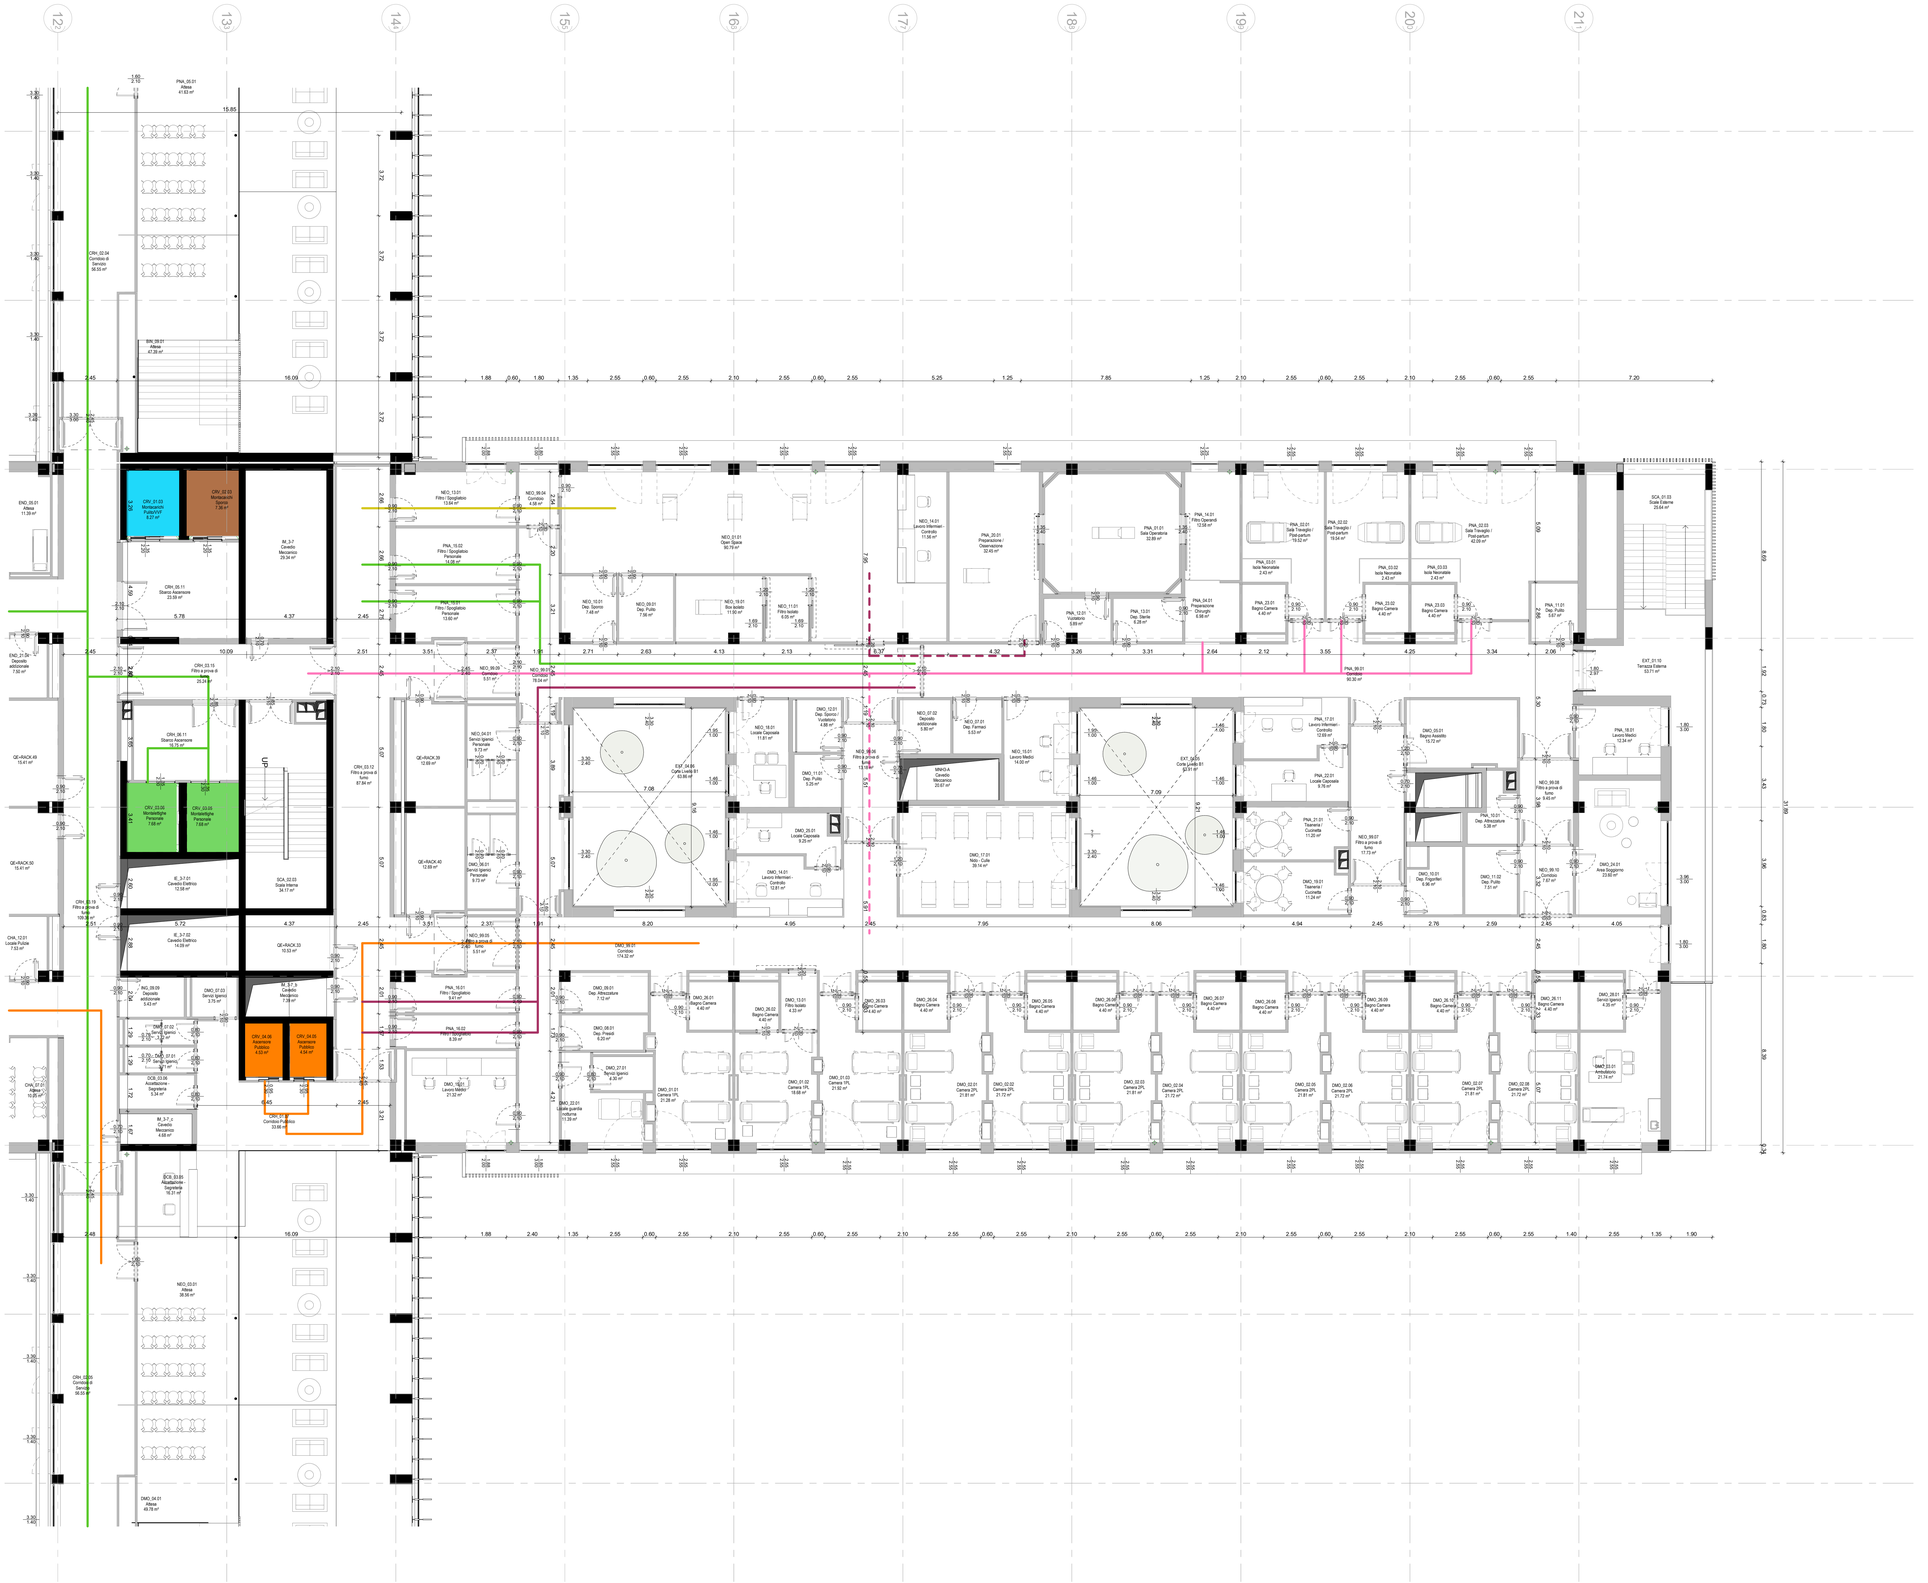

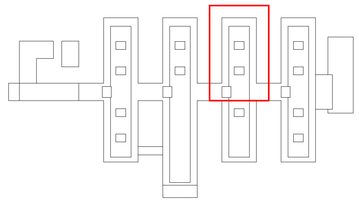

LEGENDA CIRCOLAZIONI INTERNE

- Circolazioni Visitatori
- Circolazioni Visitatori post filtro
- Circolazioni Emergenza
- Circolazioni Sporco
- Circolazioni Personale
- Circolazioni Infetti
- Circolazioni Pulito
- Accessi Pedoni P.S.
- Accessi Carico/Scarico Generale
- Accessi Pubblico
- Accessi Carico/Scarico Cucina
- Accessi Personale
- Accessi Morgue

Nord

ASL BT PugliaSalute

REGIONE PUGLIA

REGIONE PUGLIA - AZIENDA SANITARIA LOCALE DELLA PROVINCIA DI BARLETTA-ANDRIA-TRANI - "ASL BAT"

Servizio di architettura e ingegneria di progettazione di fattibilità tecnica ed economica, coordinamento in fase di progettazione, direzione lavori, coordinamento in fase di esecuzione incluso studio clinico-gestionale, di redazione della relazione geologica, delle indagini geologiche e geognostiche con prove di laboratorio e di tutte le prestazioni accessorie ed eventuali opzioni
"REALIZZAZIONE DEL NUOVO OSPEDALE DEL NORD BARESE"
C.I.G. 9805266978 - C.U.P. C15F21001850001

GRUPPO DI PROGETTAZIONE

manens

COORDINATORE DELLA SICUREZZA IN FASE DI PROGETTAZIONE	
Arch. F. Bortolotti	
ARCHEOLOGIA Dott. L. Vallieri	
GEOLOGIA Dott. A. Valmacchino	
BIM MANAGER Ing. Onofrio Sancilio	
ARCHITETTURA Co-progettazione Ing. M. Smiderle	
GEOTECNICA E STRUTTURE Ing. M. Smiderle	
PREVENZIONE INCENDI Ing. M. Smiderle	
IDRAULICA, IDROGEOLOGIA E SISMICA Ing. M. Smiderle	
IMPATTO AMBIENTALE Ing. M. Smiderle	
ARCHITETTURA Co-progettazione Arch. A. De Finedo	✓
STUDIO CLINICO GESTIONALE Ing. L. Algostino	

STUDIO ALTIERI

PINE ARQ

AGM PROJECT CONSULTING

CONSULENTI E SUBAPPALTATORI / SPECIALISTI

COMMITTENTE

Regione Puglia - Azienda Sanitaria Locale - ASL BAT

Via Fornaci, 201 - 76123 Andria (BT)
P.IVA 06391740724 - C.F. 90062670725
sito istituzionale: www.sanita.puglia.it

DIRETTORE GENERALE
Dott.ssa Tiziana Dimatteo

RESPONSABILE UNICO DI PROGETTO
Ing. Antonio Farano

Fase:
PFTE

Disciplina:
Progetto architettonico

Tipologia:
Pianta livello 1

Scala:	Data:	Codice elaborato:
1:100	01/02/25	A-220_ps_01

Nome file:
6194PFTE gA220- 00_ps_pp01-NH3

Descrizione elaborato:
Corpo Ospedale
Blocco NH3
Quota +34,00

Rev.	Data:	Note:
00	Marzo 2025	Emissione CdS