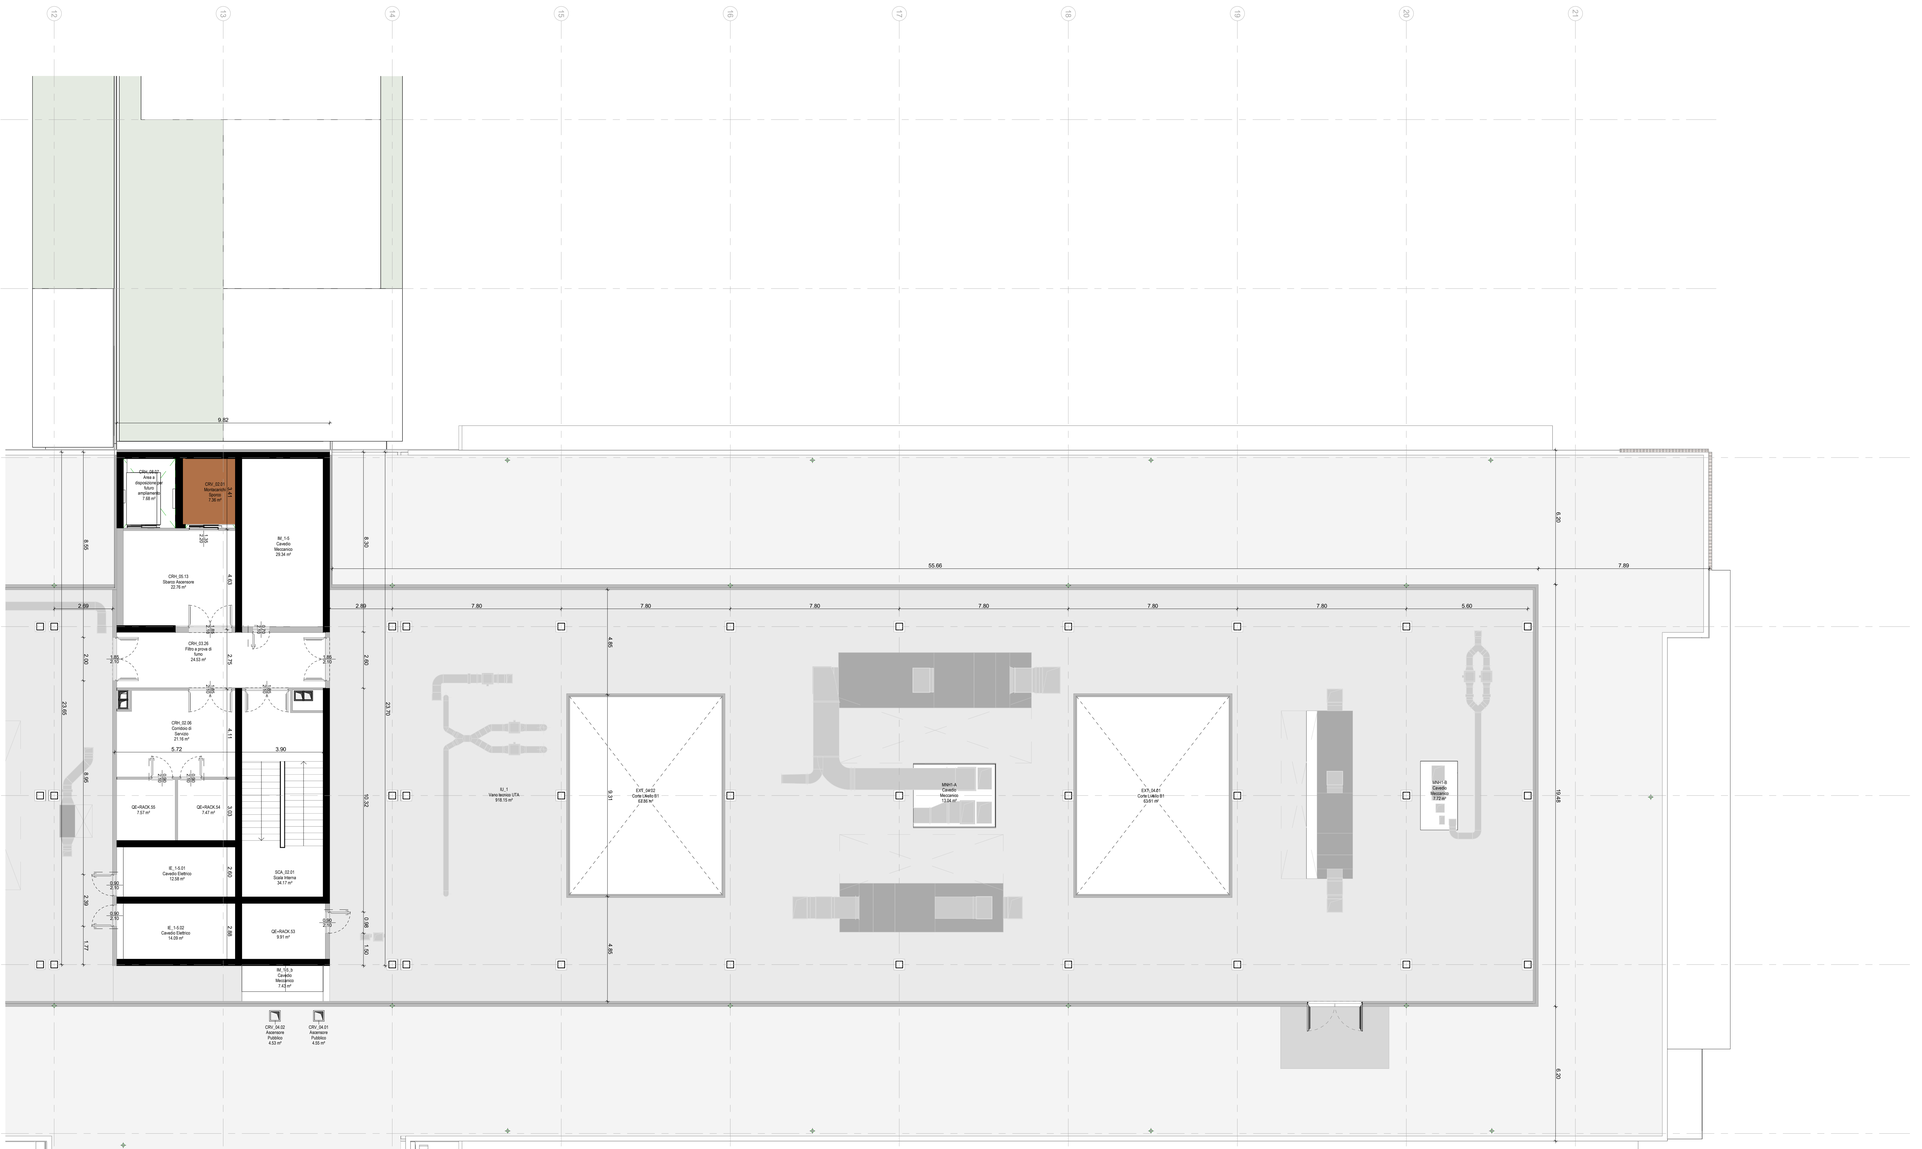

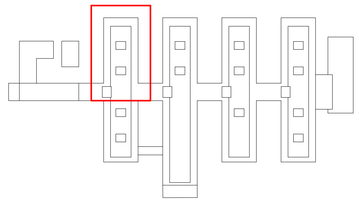

Nord

REGIONE PUGLIA - AZIENDA SANITARIA LOCALE DELLA PROVINCIA DI BARLETTA-ANDRIA-TRANI - "ASL BAT"

Servizio di architettura e ingegneria di progettazione di fattibilità tecnica ed economica, coordinamento in fase di progettazione, direzione lavori, coordinamento in fase di esecuzione incluso studio clinico-gestionale, di redazione della relazione geologica, delle indagini geologiche e geognostiche con prove di laboratorio e di tutte le prestazioni accessorie ed eventuali opzioni
"REALIZZAZIONE DEL NUOVO OSPEDALE DEL NORD BARESE"
C.I.G. 9805266978 - C.U.P. C15F21001850001

GRUPPO DI PROGETTAZIONE

manens

- INTEGRAZIONE PRESTAZIONI SPECIALISTICHE — Prof. Ing. F. Ruggiero ✓
- PROJECT MANAGEMENT — Ing. A. Luperto ✓
- ARCHITETTURA — Arch. F. Bortolami ✓
- IMPIANTI MECCANICI — Prof. Ing. M. Strada ☐
- IMPIANTI ELETTRICI — Ing. G. Finelli ☐
- ACUSTICA — Arch. A. Lisiero ☐
- COORDINATORE DELLA SICUREZZA IN FASE DI PROGETTAZIONE — Arch. F. Bortolami ☐
- ARCHEOLOGIA — Dott. L. Volleri ☐
- GEOLOGIA — Dott. A. Valmac/Nivo ☐
- BIM MANAGER — Ing. Onofrio Sancilio ☐

STUDIO ALTIERI

- ARCHITETTURA Co-progettazione — Ing. M. Smiderle ☐
- GEOTECNICA E STRUTTURE — Ing. M. Smiderle ☐
- PREVENZIONE INCENDI — Ing. M. Smiderle ☐
- IDRAULICA, IDROGEOLOGIA E SISMICA — Ing. M. Smiderle ☐
- IMPATTO AMBIENTALE — Ing. M. Smiderle ☐

PINE ARQ

AGM PROJECT CONSULTING

- ARCHITETTURA Co-progettazione — Arch. A. De Pinedo ✓
- STUDIO CLINICO GESTIONALE — Ing. L. Algostino ☐

CONSULENTI E SUBAPPALTATORI / SPECIALISTI

COMMITTENTE

Regione Puglia - Azienda Sanitaria Locale - ASL BAT

Via Fornaci, 201 - 76123 Andria (BT)
P.IVA 06391740724 - C.F. 90062670725
sito istituzionale: www.sanita.puglia.it

DIRETTORE GENERALE
Dott.ssa Tiziana Dimatteo

RESPONSABILE UNICO DI PROGETTO
Ing. Antonio Farano

Fase:
PFTE

Disciplina:
Progetto architettonico

Tipologia:
Pianta livello 2

Scala:	Data:	Codice elaborato:
1:100	01/02/25	A-227_ps_02

Nome file:
6194PFTE gA227- 00_ps_pp02-NH1

Descrizione elaborato:
Corpo Ospedale
Blocco NH1
Quota +38.56

Rev.	Data:	Note:
00	Marzo 2025	Emissione CdS