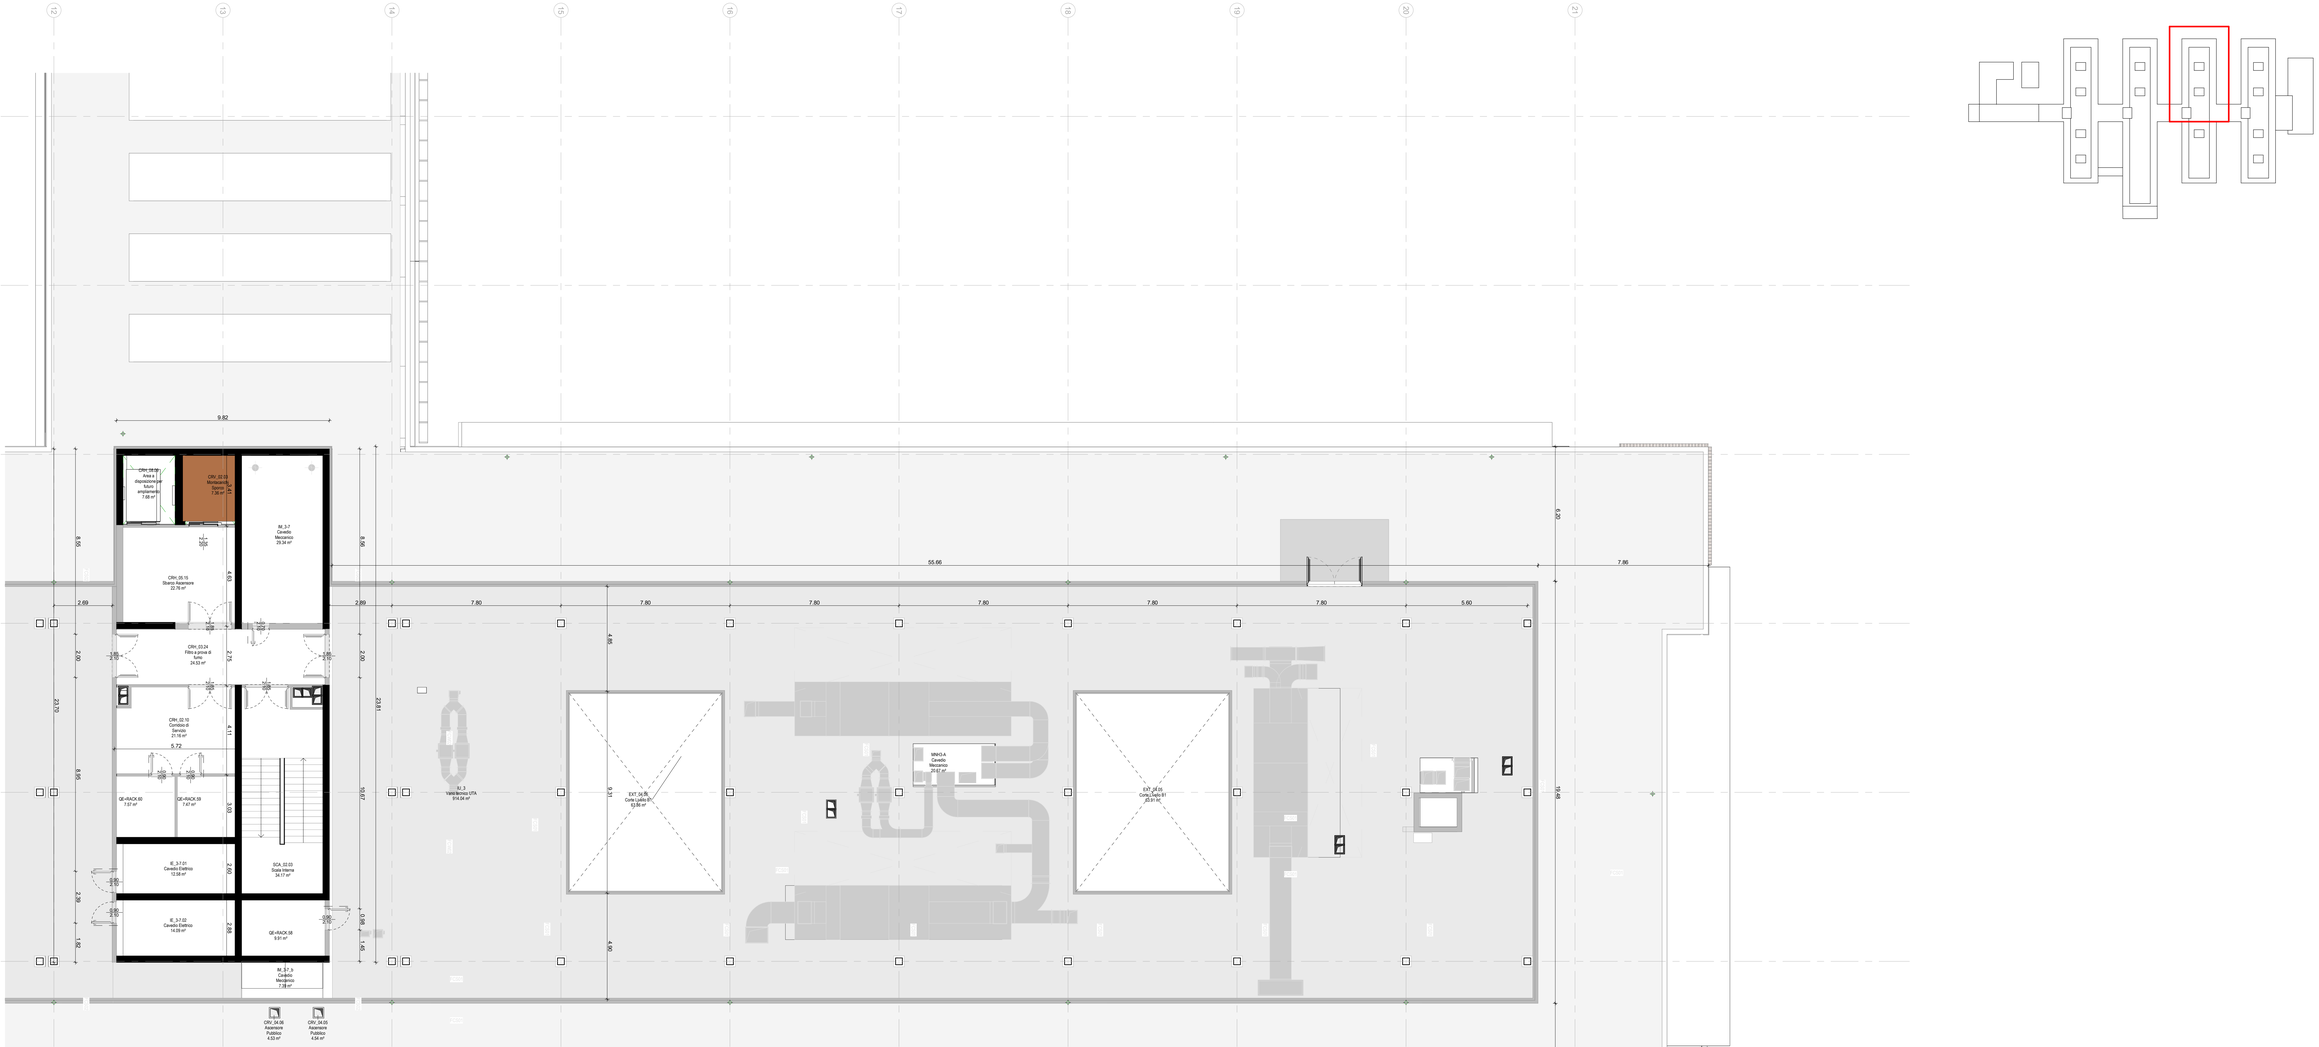

Nord

ASL BT
PugliaSalute

REGIONE PUGLIA

REGIONE PUGLIA - AZIENDA SANITARIA LOCALE DELLA PROVINCIA DI BARLETTA-ANDRIA-TRANI - "ASL BAT"

Servizio di architettura e ingegneria di progettazione di fattibilità tecnica ed economica, coordinamento in fase di progettazione, direzione lavori, coordinamento in fase di esecuzione incluso studio clinico-gestionale, di redazione della relazione geologica, delle indagini geologiche e geognostiche con prove di laboratorio e di tutte le prestazioni accessorie ed eventuali opzioni
"REALIZZAZIONE DEL NUOVO OSPEDALE DEL NORD BARESE"
C.I.G. 9805266978 - C.U.P. C15F21001850001

GRUPPO DI PROGETTAZIONE

manens

INTEGRAZIONE PRESTAZIONI SPECIALISTICHE ☑
Prof. Ing. F. Ruggiero

PROJECT MANAGEMENT ☑
Ing. A. Luperto

ARCHITETTURA ☑
Arch. F. Bortolami

IMPIANTI MECCANICI ☐
Prof. Ing. M. Strada

IMPIANTI ELETTRICI ☐
Ing. G. Finelli

ACUSTICA ☐
Arch. A. Lisiero

COORDINATORE DELLA SICUREZZA IN FASE DI PROGETTAZIONE ☐
Arch. F. Bortolami

ARCHEOLOGIA ☐
Dott. L. Vallari

GEOLOGIA ☐
Dott. A. Valmacchino

BIM MANAGER ☐
Ing. Onofrio Sancilio

STUDIO ALTIERI

ARCHITETTURA Co-progettazione ☐
Ing. M. Smiderle

GEOTECNICA E STRUTTURE ☐
Ing. M. Smiderle

PREVENZIONE INCENDI ☐
Ing. M. Smiderle

IDRAULICA, IDROGEOLOGIA E SISMICA ☐
Ing. M. Smiderle

IMPATTO AMBIENTALE ☐
Ing. M. Smiderle

PINE ARQ

ARCHITETTURA Co-progettazione ☑
Arch. A. De Pinedo

AGM PROJECT CONSULTING

STUDIO CLINICO GESTIONALE ☐
Ing. L. Algostino

CONSULENTI E SUBAPPALTATORI / SPECIALISTI

COMMITTENTE

Regione Puglia - Azienda Sanitaria Locale - ASL BAT

Via Fornaci, 201 - 76123 Andria (BT)
P.IVA 06391740724 - C.F. 90062670725
sito istituzionale: www.sanita.puglia.it

DIRETTORE GENERALE
Dott.ssa Tiziana Dimatteo

RESPONSABILE UNICO DI PROGETTO
Ing. Antonio Farano

Fase:
PFTE

Disciplina:
Progetto architettonico

Tipologia:
Pianta livello 2

Scala:	Data:	Codice elaborato:
1:100	01/02/25	A-229_ps_02

Nome file:
6194PFTE gA229- 00_ps_pp02-NH3

Descrizione elaborato:
Corpo Ospedale
Blocco NH3
Quota +38.56

Rev.	Data:	Note:
00	Marzo 2025	Emissione CdS