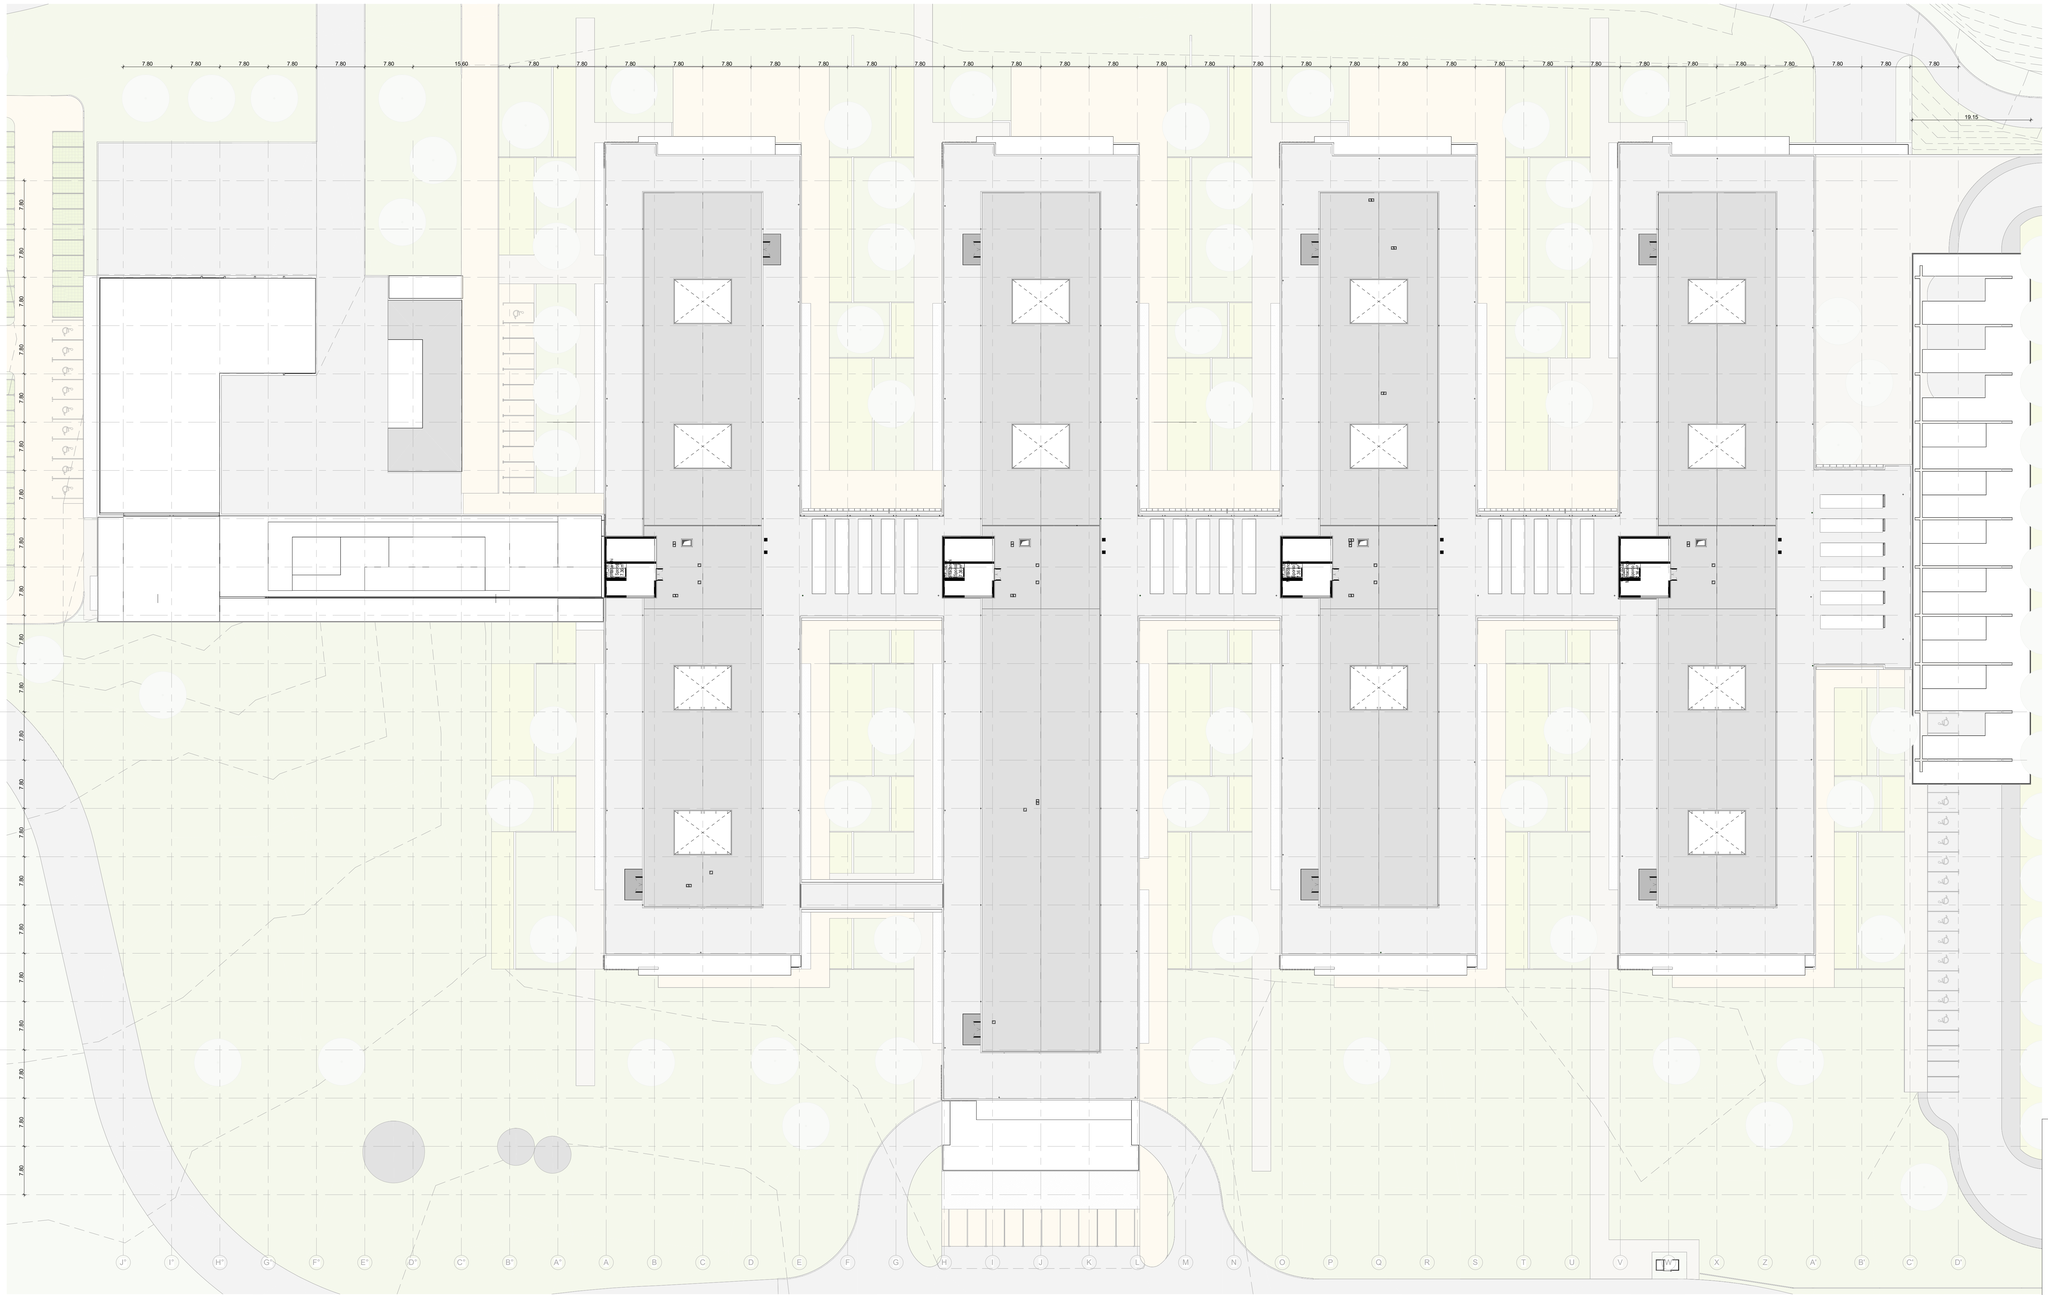

Nord

REGIONE PUGLIA - AZIENDA SANITARIA LOCALE DELLA PROVINCIA DI BARLETTA-ANDRIA-TRANI - "ASL BAT"

Servizio di architettura e ingegneria di progettazione di fattibilità tecnica ed economica, coordinamento in fase di progettazione, direzione lavori, coordinamento in fase di esecuzione incluso studio clinico-gestionale, di redazione della relazione geologica, delle indagini geologiche e geognostiche con prove di laboratorio e di tutte le prestazioni accessorie ed eventuali opzioni
"REALIZZAZIONE DEL NUOVO OSPEDALE DEL NORD BARESE"
C.I.G. 9805266978 - C.U.P. C15F21001850001

GRUPPO DI PROGETTAZIONE

manens

INTEGRAZIONE PRESTAZIONI SPECIALISTICHE ☑ Prof. Ing. F. Ruggiero
PROJECT MANAGEMENT ☑ Ing. A. Luperto
ARCHITETTURA ☑ Arch. F. Burbi/ani
IMPIANTI MECCANICI ☐ Prof. Ing. M. Strada
IMPIANTI ELETTRICI ☐ Ing. G. Finelli
ACUSTICA ☐ Arch. A. Libero
COORDINATORE DELLA SICUREZZA IN FASE DI PROGETTAZIONE ☐ Arch. F. Burbi/ani
ARCHEOLOGIA ☐ Dott. L. Vallari
GEOLOGIA ☐ Dott. A. Valmacchino
BIM MANAGER ☐ Ing. Onofrio Sanciito

STUDIO ALTIERI

ARCHITETTURA Co-progettazione ☐ Ing. M. Smiderle
GEOTECNICA E STRUTTURE ☐ Ing. M. Smiderle
PREVENZIONE INCENDI ☐ Ing. M. Smiderle
IDRAULICA, IDROGEOLOGIA E SISMICA ☐ Ing. M. Smiderle
IMPATTO AMBIENTALE ☐ Ing. M. Smiderle

PINE ARQ

ARCHITETTURA Co-progettazione ☑ Arch. A. De Pinedo

AGM PROJECT CONSULTING

STUDIO CLINICO GESTIONALE ☐ Ing. L. Algostino

CONSULENTI E SUBAFFIDATORI / SPECIALISTI

COMMITTENTE

Regione Puglia - Azienda Sanitaria Locale - ASL BAT

Via Fornaci, 201 - 76123 Andria (BT)
P.IVA 0639140724 - C.F. 90062670725
sito istituzionale: www.sanita.puglia.it

DIRETTORE GENERALE
Dott.ssa Tiziana Dimatteo

RESPONSABILE UNICO DI PROGETTO
Ing. Antonio Farano

Fase:
PFTE
Disciplina:
Progetto architettonico
Tipologia:
Quadro di unione - Livello 3 - copertura
Scala: 1:300 | 01/02/25
Codice elaborato:
A-235_ps_co
Nome file:
6194PFTE gA235- 00_ps_ppco-G
Descrizione elaborato:
Generale

Quota +43.56

Rev.	Data:	Note:
00	Marzo 2025	Emissione CdS