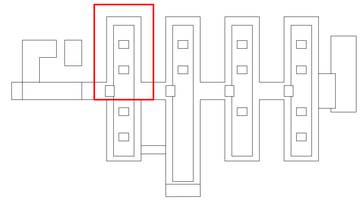

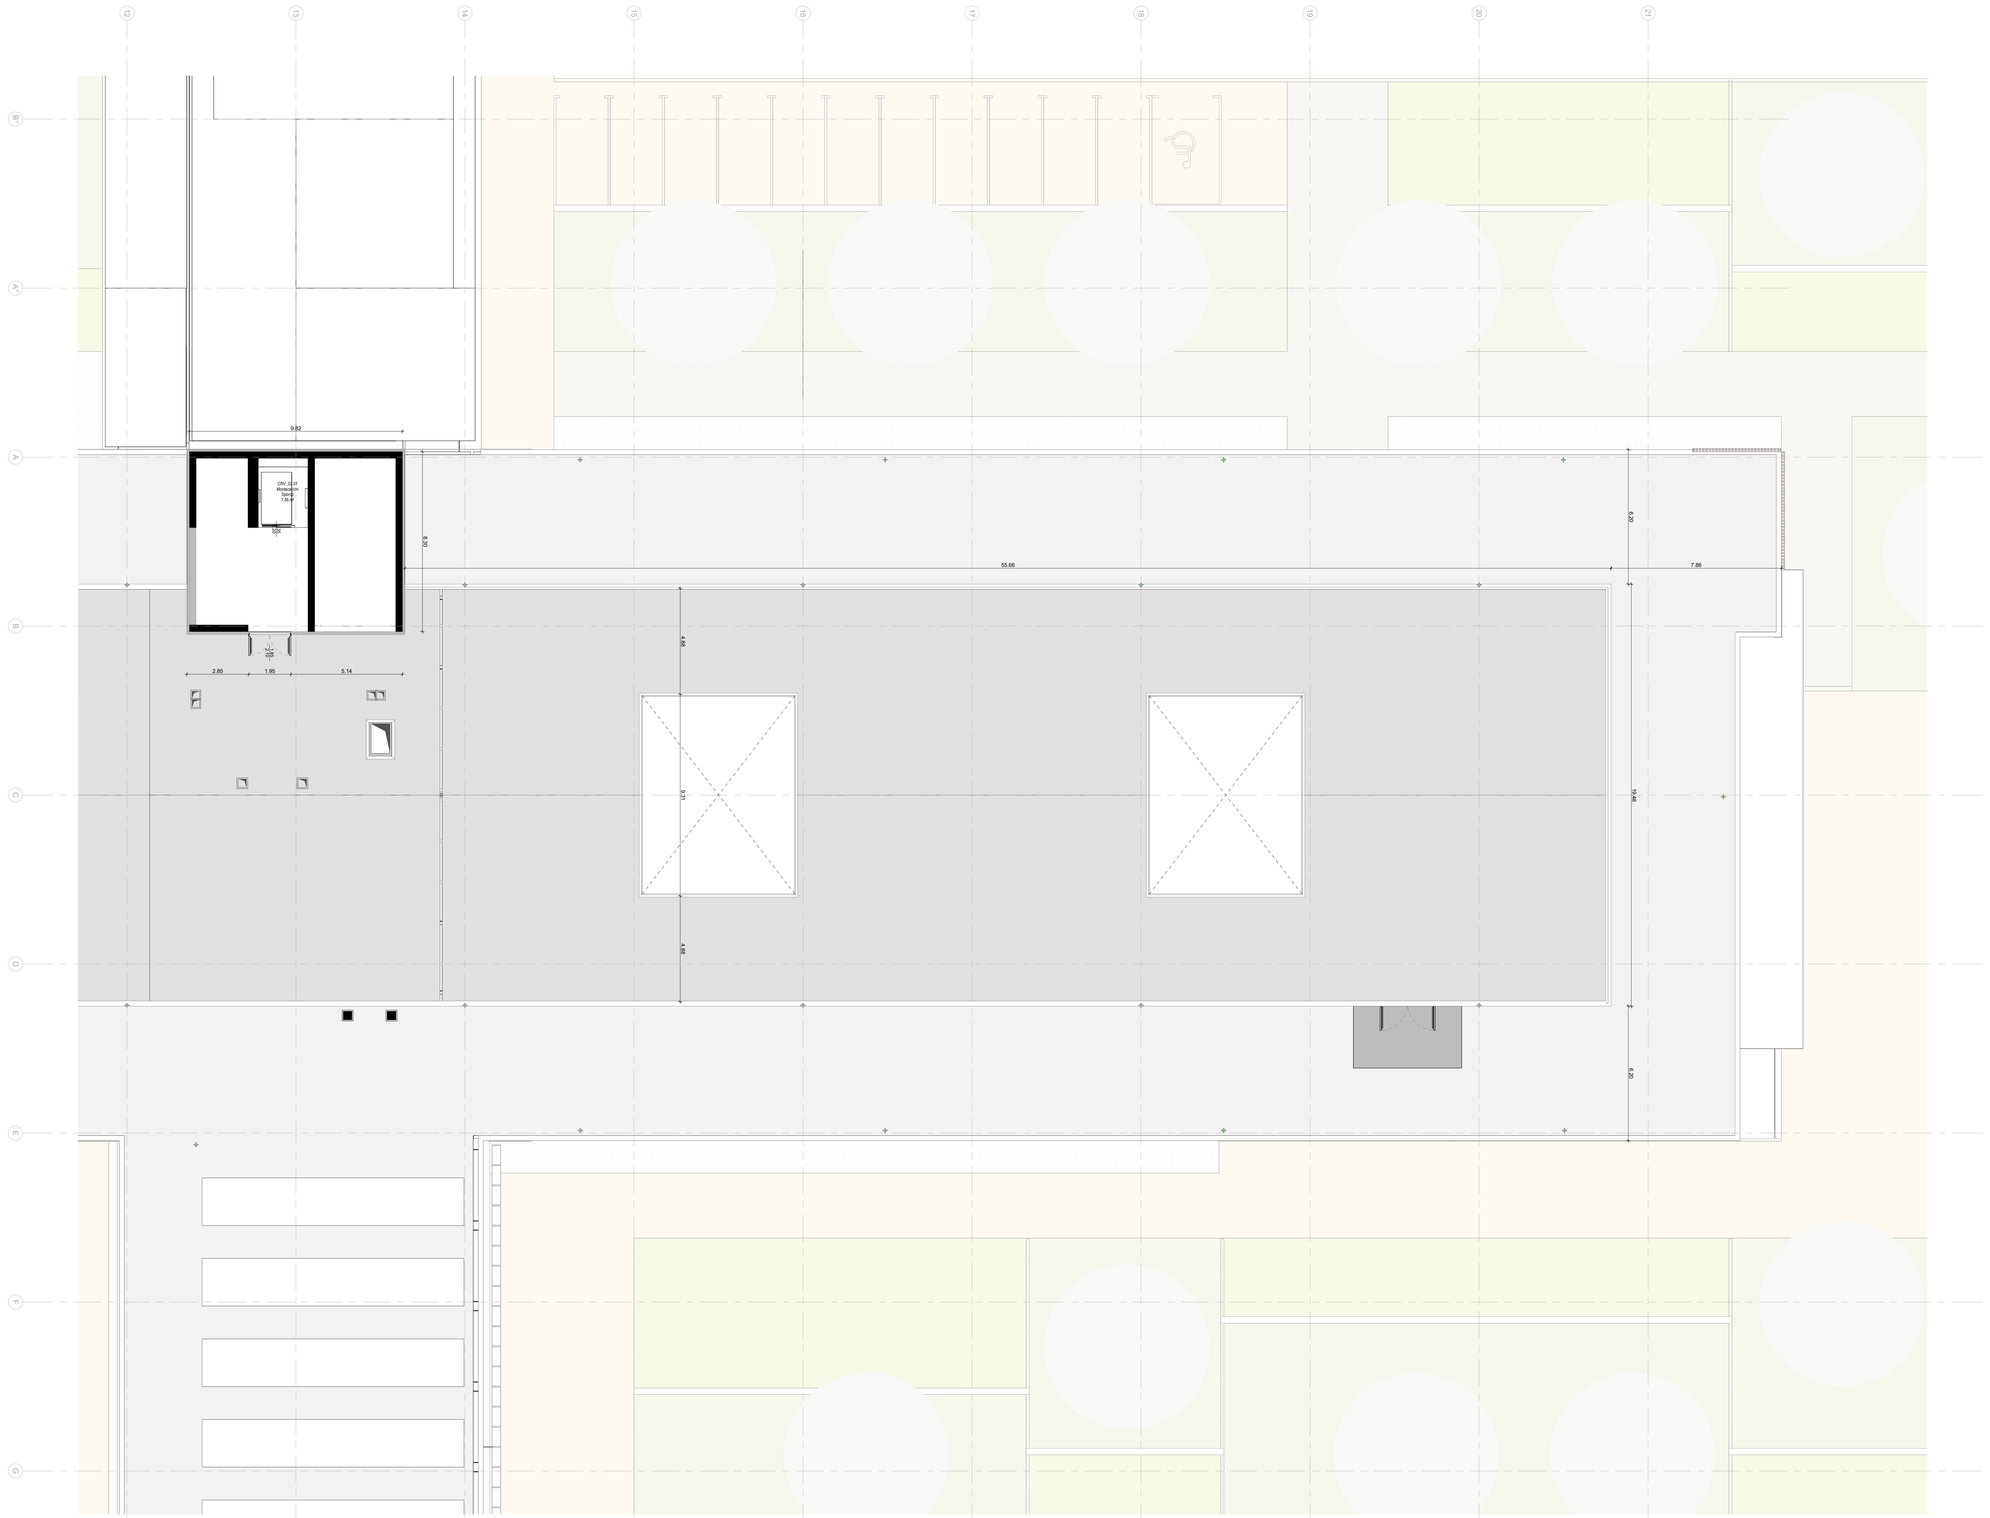


Nord

ASL BT
PugliaSalute

REGIONE PUGLIA

REGIONE PUGLIA - AZIENDA SANITARIA LOCALE DELLA PROVINCIA DI BARLETTA-ANDRIA-TRANI - "ASL BAT"

Servizio di architettura e ingegneria di progettazione di fattibilità tecnica ed economica, coordinamento in fase di progettazione, direzione lavori, coordinamento in fase di esecuzione incluso studio clinico-gestionale, di redazione della relazione geologica, delle indagini geologiche e geognostiche con prove di laboratorio e di tutte le prestazioni accessorie ed eventuali opzioni
"REALIZZAZIONE DEL NUOVO OSPEDALE DEL NORD BARESE"
C.I.G. 9805266978 - C.U.P. C15F21001850001

**GRUPPO DI PROGETTAZIONE**

manens

INTEGRAZIONE PRESTAZIONI SPECIALISTICHE — Prof. Ing. F. Ruggiero ☑
PROJECT MANAGEMENT — Ing. A. Lopetro ☑
ARCHITETTURA — Arch. F. Bortolomi ☑
IMPIANTI MECCANICI — Prof. Ing. M. Strada ☐
IMPIANTI ELETTRICI — Ing. G. Finotti ☐
ACUSTICA — Arch. A. Lisiero ☐
COORDINATORE DELLA SICUREZZA IN FASE DI PROGETTAZIONE — Arch. F. Bortolomi ☐
ARCHEOLOGIA — Dott. L. Valleri ☐
GEOLOGIA — Dott. A. Valmachino ☐
BIM MANAGER — Ing. Onofrio Sanciio ☐

STUDIO ALTIERI

ARCHITETTURA Co-progettazione — Ing. M. Smiderle ☐
GEOTECNICA E STRUTTURE — Ing. M. Smiderle ☐
PREVENZIONE INCENDI — Ing. M. Smiderle ☐
IDRAULICA, IDROGEOLOGIA E SISMICA — Ing. M. Smiderle ☐
IMPATTO AMBIENTALE — Ing. M. Smiderle ☐

PINE ARQ

ARCHITETTURA Co-progettazione — Arch. A. De Pinedo ☑

AGM PROJECT CONSULTING

STUDIO CLINICO GESTIONALE — Ing. L. Algostino ☐

CONSULENTI E SUBAPPALTATORI / SPECIALISTI

**COMMITTENTE**

**Regione Puglia - Azienda Sanitaria Locale - ASL BAT**

Via Fornaci, 201 - 76123 Andria (BT)
P.IVA. 06391740724 - C.F. 90062670725
sito istituzionale: www.sanita.puglia.it

**DIRETTORE GENERALE**
**Dott.ssa Tiziana Dimatteo**

**RESPONSABILE UNICO DI PROGETTO**
**Ing. Antonio Farano**

Fase:
PFTE

Descrizione:
Progetto architettonico

Tipologia:
Pianta livello 3

| Scala: | Data: | Codice elaborato: |
|---|---|---|
| 1:100 | 01/02/25 | A-236_ps_co |

Nome file:
6194PFTE gA236- 00_ps_ppco-NH1

Descrizione elaborato:
Corpo Ospedale
Blocco NH1
Quota +43.56

| Rev. | Data: | Note: |
|---|---|---|
| 00 | Marzo 2025 | Emissione CdS |
| | | |
| | | |