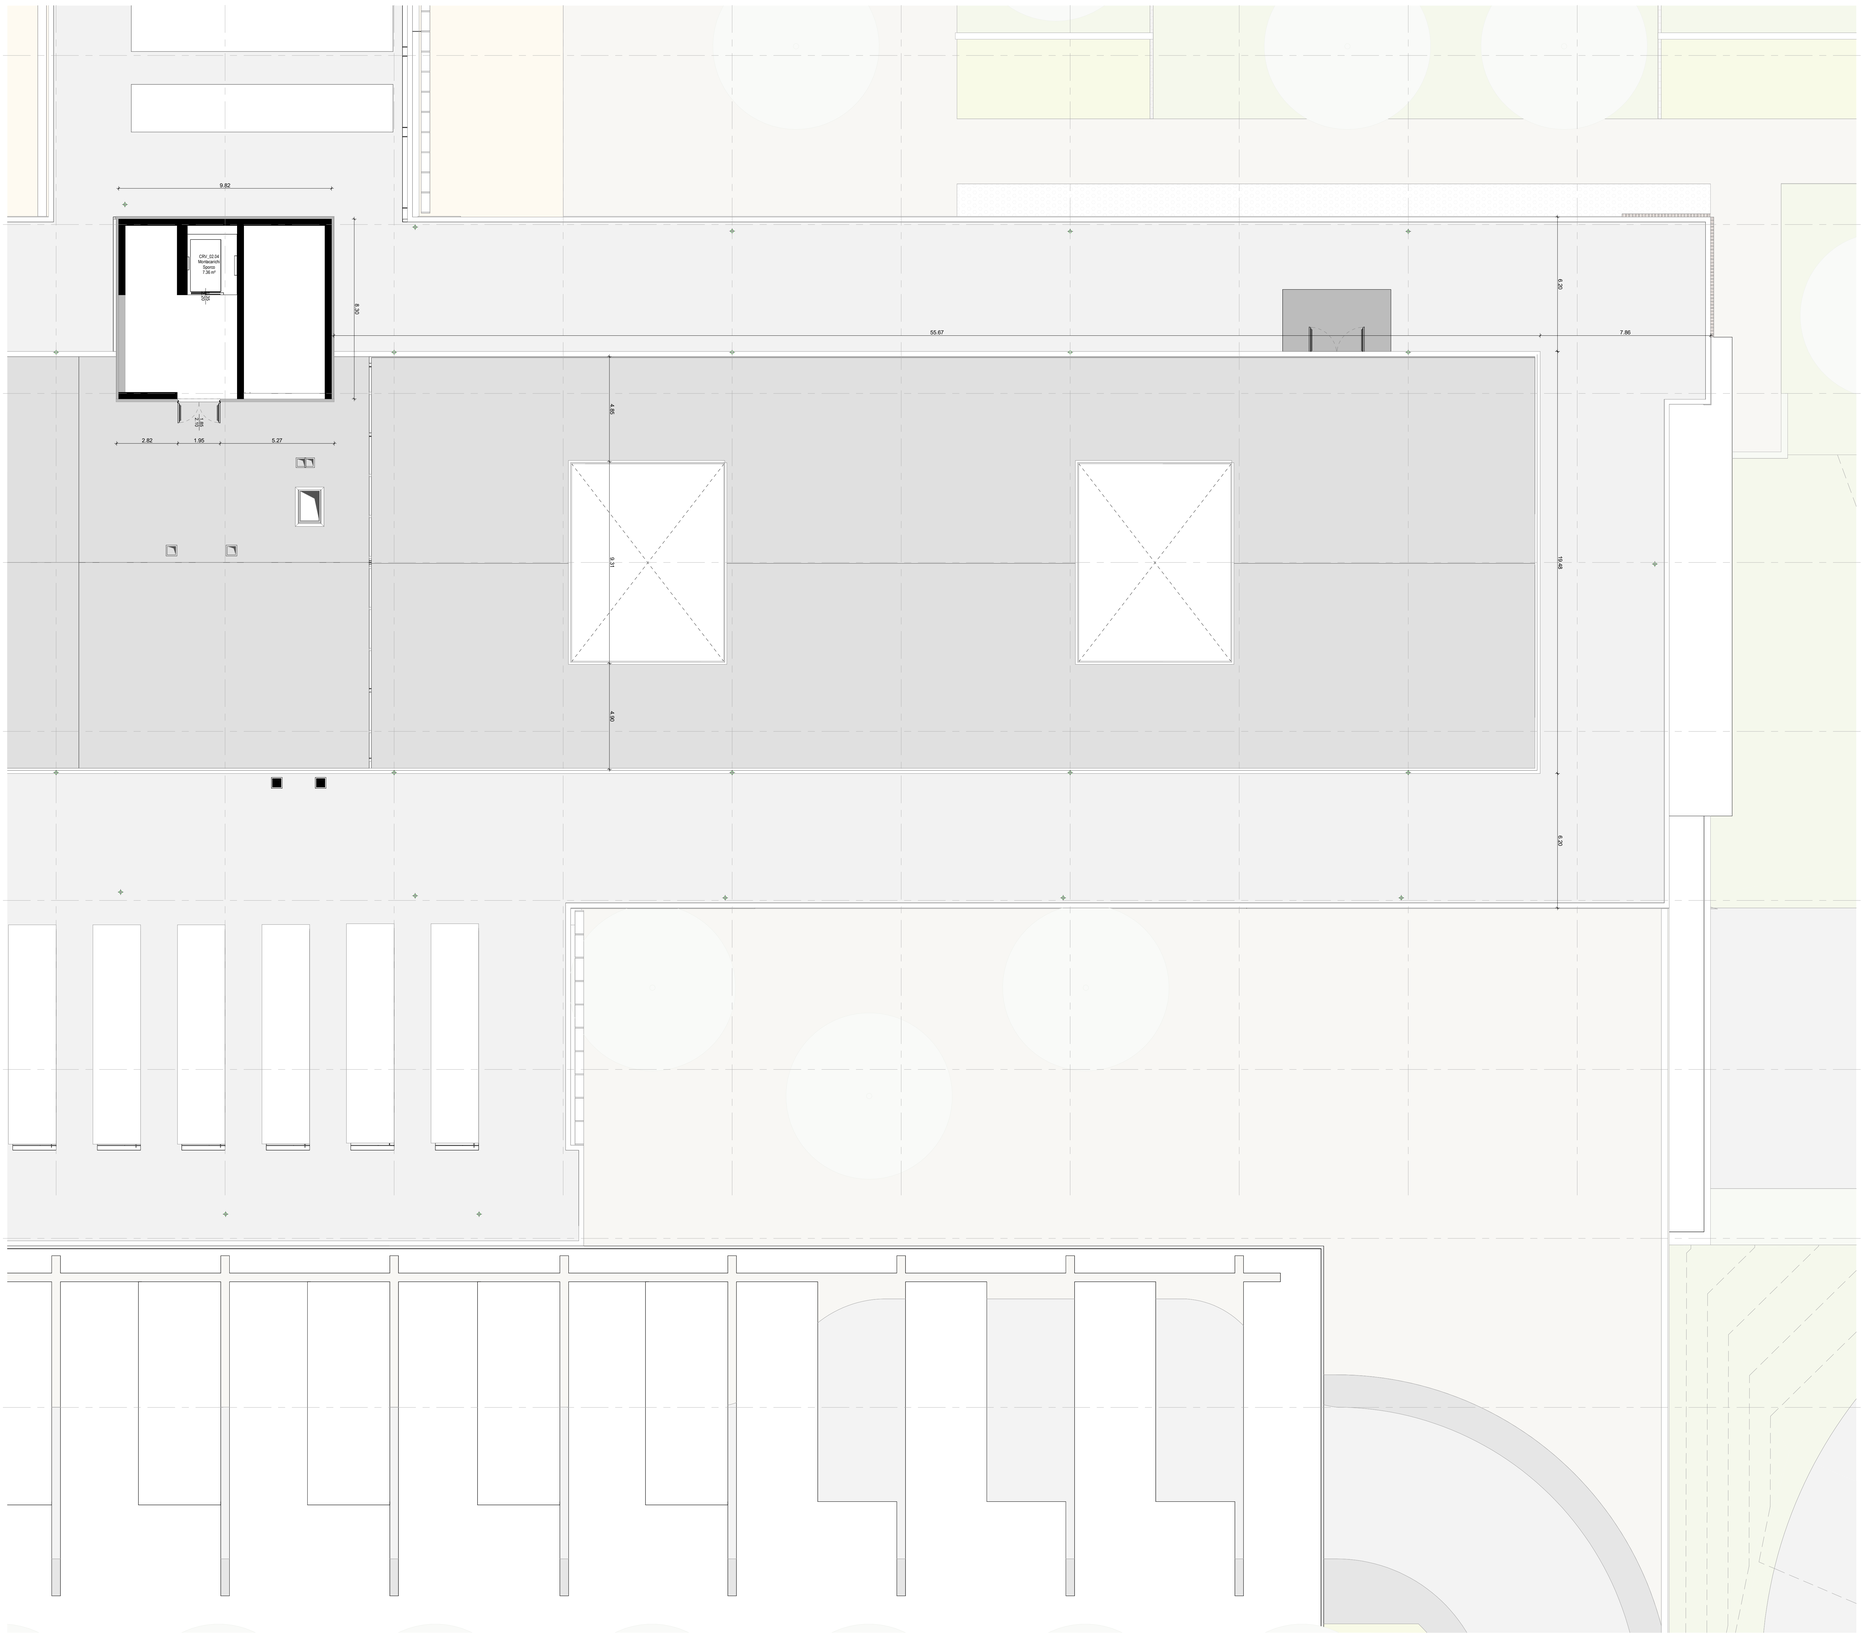

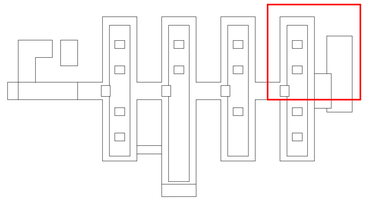

Nord

ASL BT
PugliaSalute

REGIONE PUGLIA

REGIONE PUGLIA - AZIENDA SANITARIA LOCALE DELLA PROVINCIA DI BARLETTA-ANDRIA-TRANI - "ASL BAT"

Servizio di architettura e ingegneria di progettazione di fattibilità tecnica ed economica, coordinamento in fase di progettazione, direzione lavori, coordinamento in fase di esecuzione incluso studio clinico-gestionale, di redazione della relazione geologica, delle indagini geologiche e geognostiche con prove di laboratorio e di tutte le prestazioni accessorie ed eventuali opzioni
"REALIZZAZIONE DEL NUOVO OSPEDALE DEL NORD BARESE"
C.I.G. 9805266978 - C.U.P. C15F21001850001

GRUPPO DI PROGETTAZIONE

manens

INTEGRAZIONE PRESTAZIONI SPECIALISTICHE
Prof. Ing. F. Ruggiero ☑

PROJECT MANAGEMENT
Ing. A. Loperfo ☑

ARCHITETTURA
Arch. F. Bortolomi ☑

IMPIANTI MECCANICI
Prof. Ing. M. Strada ☐

IMPIANTI ELETTRICI
Ing. G. Fiscitì ☐

ACUSTICA
Arch. A. Ussiro ☐

COORDINATORE DELLA SICUREZZA IN FASE DI PROGETTAZIONE
Arch. F. Bortolomi ☐

ARCHEOLOGIA
Dott. L. Valleri ☐

GEOLOGIA
Dott. A. Valimacchio ☐

BIM MANAGER
Ing. Onofrio Sancilio ☐

STUDIO ALTIERI

ARCHITETTURA Co-progettazione
Ing. M. Smiderle ☐

GEOTECNICA E STRUTTURE
Ing. M. Smiderle ☐

PREVENZIONE INCENDI
Ing. M. Smiderle ☐

IDRAULICA, IDROGEOLOGIA E SISMICA
Ing. M. Smiderle ☐

IMPATTO AMBIENTALE
Ing. M. Smiderle ☐

PINE ARQ

ARCHITETTURA Co-progettazione
Arch. A. De Pineda ☑

AGM PROJECT CONSULTING

STUDIO CLINICO GESTIONALE
Ing. L. Algostino ☐

COMMITTENTE

Regione Puglia - Azienda Sanitaria Locale - ASL BAT

Via Fornaci, 201 - 76123 Andria (BT)
P.IVA 06391740724 - C.F. 90062670725
sito istituzionale: www.sanita.puglia.it

DIRETTORE GENERALE
Dott.ssa Tiziana Dimatteo

RESPONSABILE UNICO DI PROGETTO
Ing. Antonio Farano

Fase:
PFTE

Disciplina:
Progetto architettonico

Tipologia:
Pianta livello 3

Scala:	Data:	Codice elaborato:
1:100	01/02/25	A-239_ps_co

Nome file:
6194PFTE gA239- 00_ps_ppco-NH4

Descrizione elaborato:
Corpo Ospedale
Blocco NH4
Quota +43.56

Rev.	Data:	Note:
00	Marzo 2025	Emissione CdS

CONSULENTI E SUBAPPALTATORI / SPECIALISTI