STUDIOTRE ASSOCIATI
STUDIO IN VIA NAZIONALE 37 - 32044 - PIEVE DI CADORE - BELLUNO - TEL 0435/32029 FAX 0435/504812 E-mail studiotreass@libero.it
STUDIO IN PIAZZA GAMBALUNGA 42 - 31047 - PONTE DI PIAVE - TREVISO - TEL 0422/757601 E-mail studiotreassociati@gmail.com

REGIONE VENETO	
PROVINCIA DI BELLUNO	
UNIONE MONTANA COMELICO E SAPPADA	
COMUNI DI COMELICO SUPERIORE E SAN NICOLO' DI COMELICO	
ODI - FONDO PER LO SVILUPPO DEI COMUNI DI CONFINE	
PROGETTO	COMPLETAMENTO IMPIANTO SPORTIVO ED INSERIMENTO DELLO STESSO NELLA RETE DEI COLLEGAMENTI CICLABILI ESISTENTI, IN AREE DI ELEVATO PREGIO AMBIENTALE. INTERVENTO 2 COMPLETAMENTO IMPIANTO SPORTIVO
FASE	PRELIMINARE / DEFINITIVA / ESECUTIVA
COMMITTENTE	COMUNE DI COMELICO SUPERIORE (CAPOFILA)
DATA	GIUGNO 2016
AGGIORNAMENTI	
NOTE	
ELABORATO	8
OGGETTO	PIANTA PIANO PRIMO
SCALA	1 : 50
PROGETTISTA	DOTT. ING. SERGIO ZANDONELLA NECCA
APPROVAZIONI	

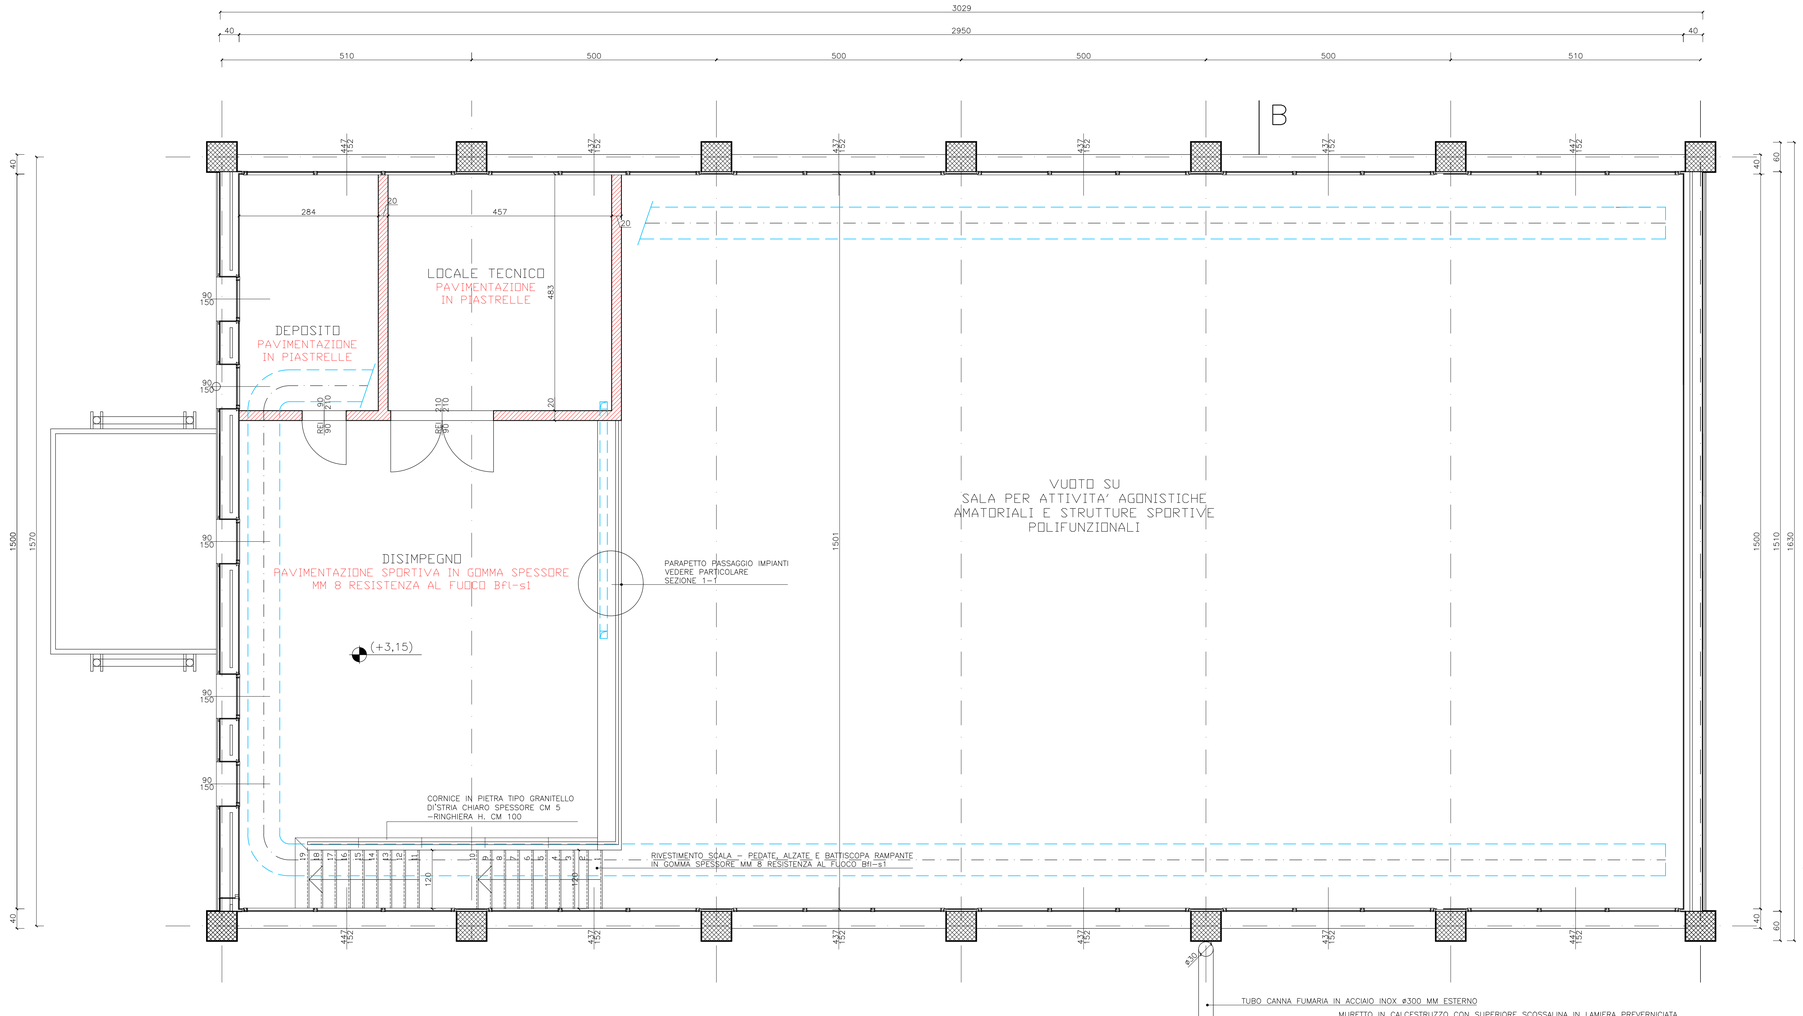

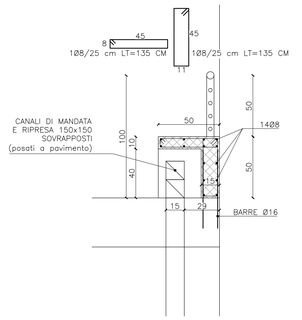

PARTICOLARE SEZIONE PARAPETTO 1-1 SC. 1:20