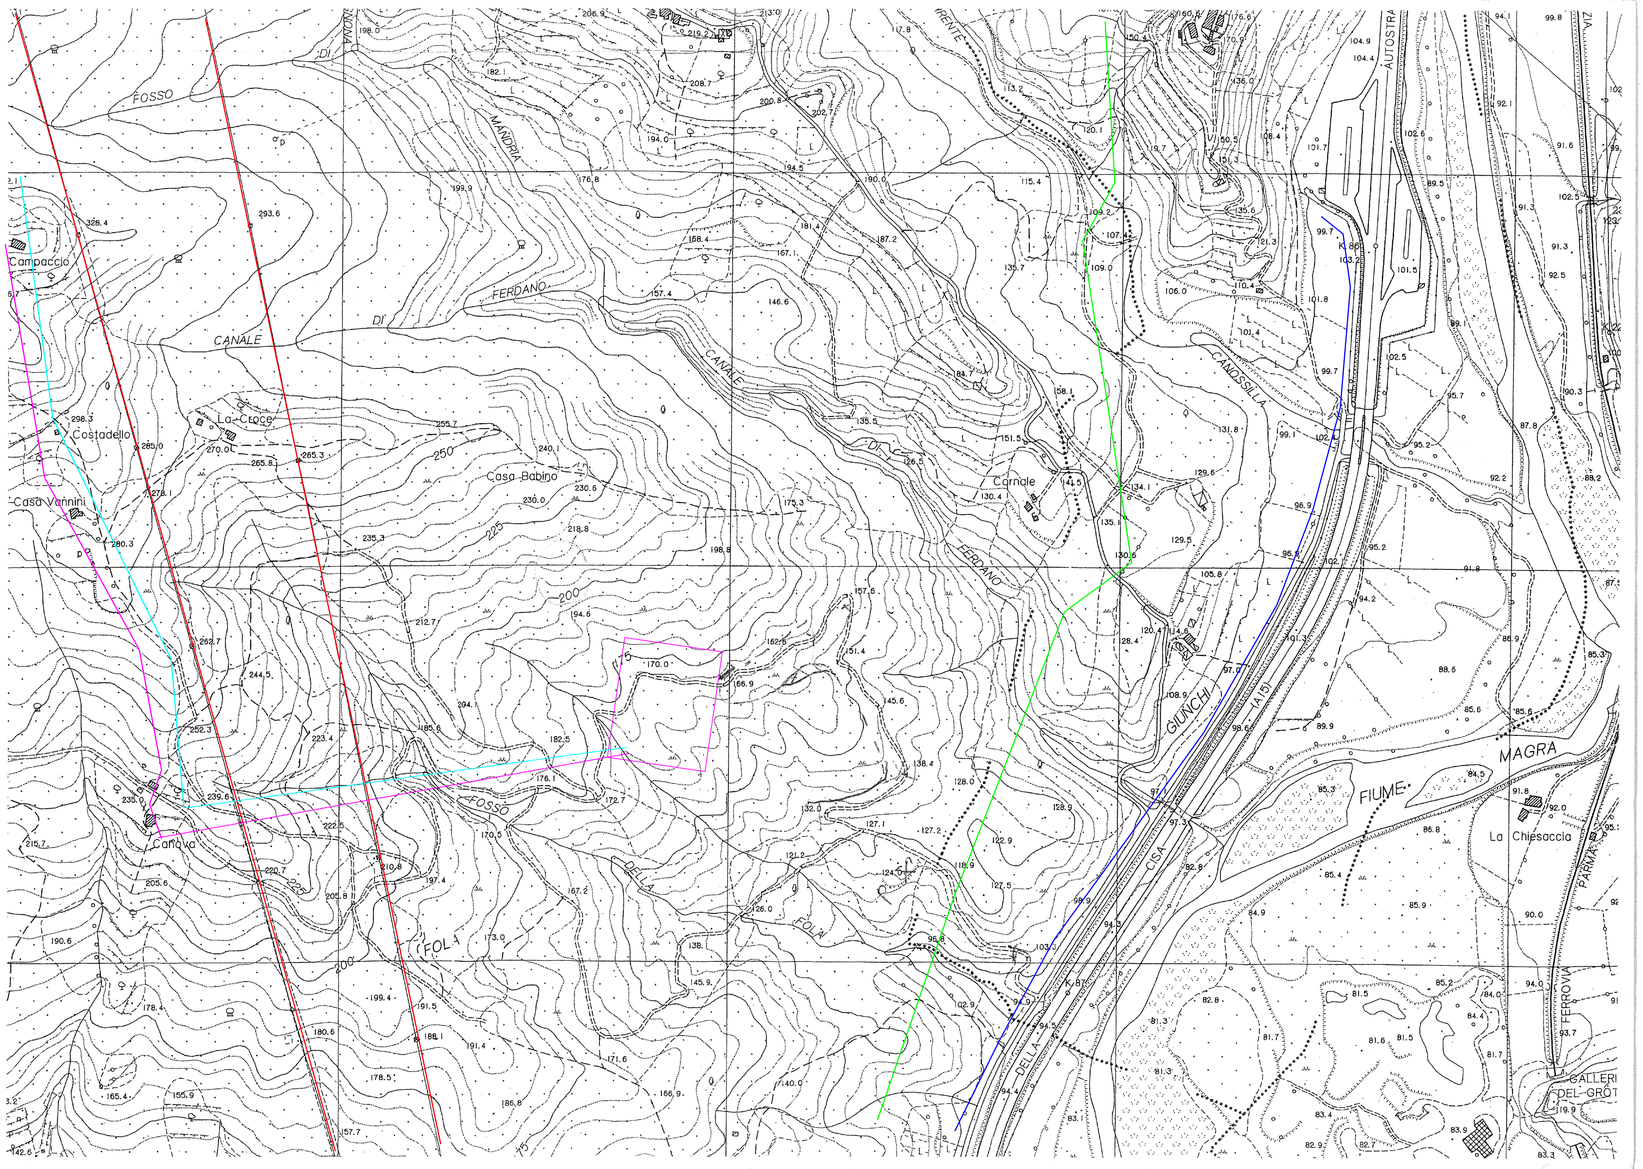

Comune di Tresana - MS	DIS.	SCALA	TAVOLA
Studio Architetto Diego Perfigli	CAT.	1:2000	4
Via Provinciale Spezia 76 - 19020 Vezzano L.	DATA 16 marzo 2015		

OGGETTO: Piano Attuativo per la realizzazione di un'area ad uso di Tiro al Volo in località Fola

AGGIORNAMENTI: a | b | c

TITOLO: ***Reti Tecnologiche***

Il Progettista: Arch. Diego Perfigli

I Committenti: Oliva Francesco

Proprietà: COMUNE DI TRESANA

DATE
- ● SOSTITUISCE LA TAV. DIS. CAT. DEL
- ● SOSTITUITO DALLA TAV. DIS. CAT. DEL

diego.perfigli@libero.it
C.F.=PRFDGI58T18E463K

perimetro area di intervento

Reti Tecnologiche Esistenti

- linea telefonia fissa Telecom
- linee elettriche alta tensione
- metanodotto
- acquedotto
- linea elettrica bt

Reti Tecnologiche di Progetto

- allacciamento acquedotto
- allacciamento linea elettrica bt