


LEGENDA CIRCOLAZIONI INTERNE

- Circolazioni Visitatori
- Circolazioni Visitatori post filtro
- Circolazioni Emergenza
- Circolazioni Sporco
- Circolazioni Personale
- Circolazioni Infetti
- Circolazioni Pulito

- Accessi Pedoni P.S.
- Accessi Carico/Scarico Generale
- Accessi Pubblico
- Accessi Carico/Scarico Cucina
- Accessi Personale
- Accessi Morgue

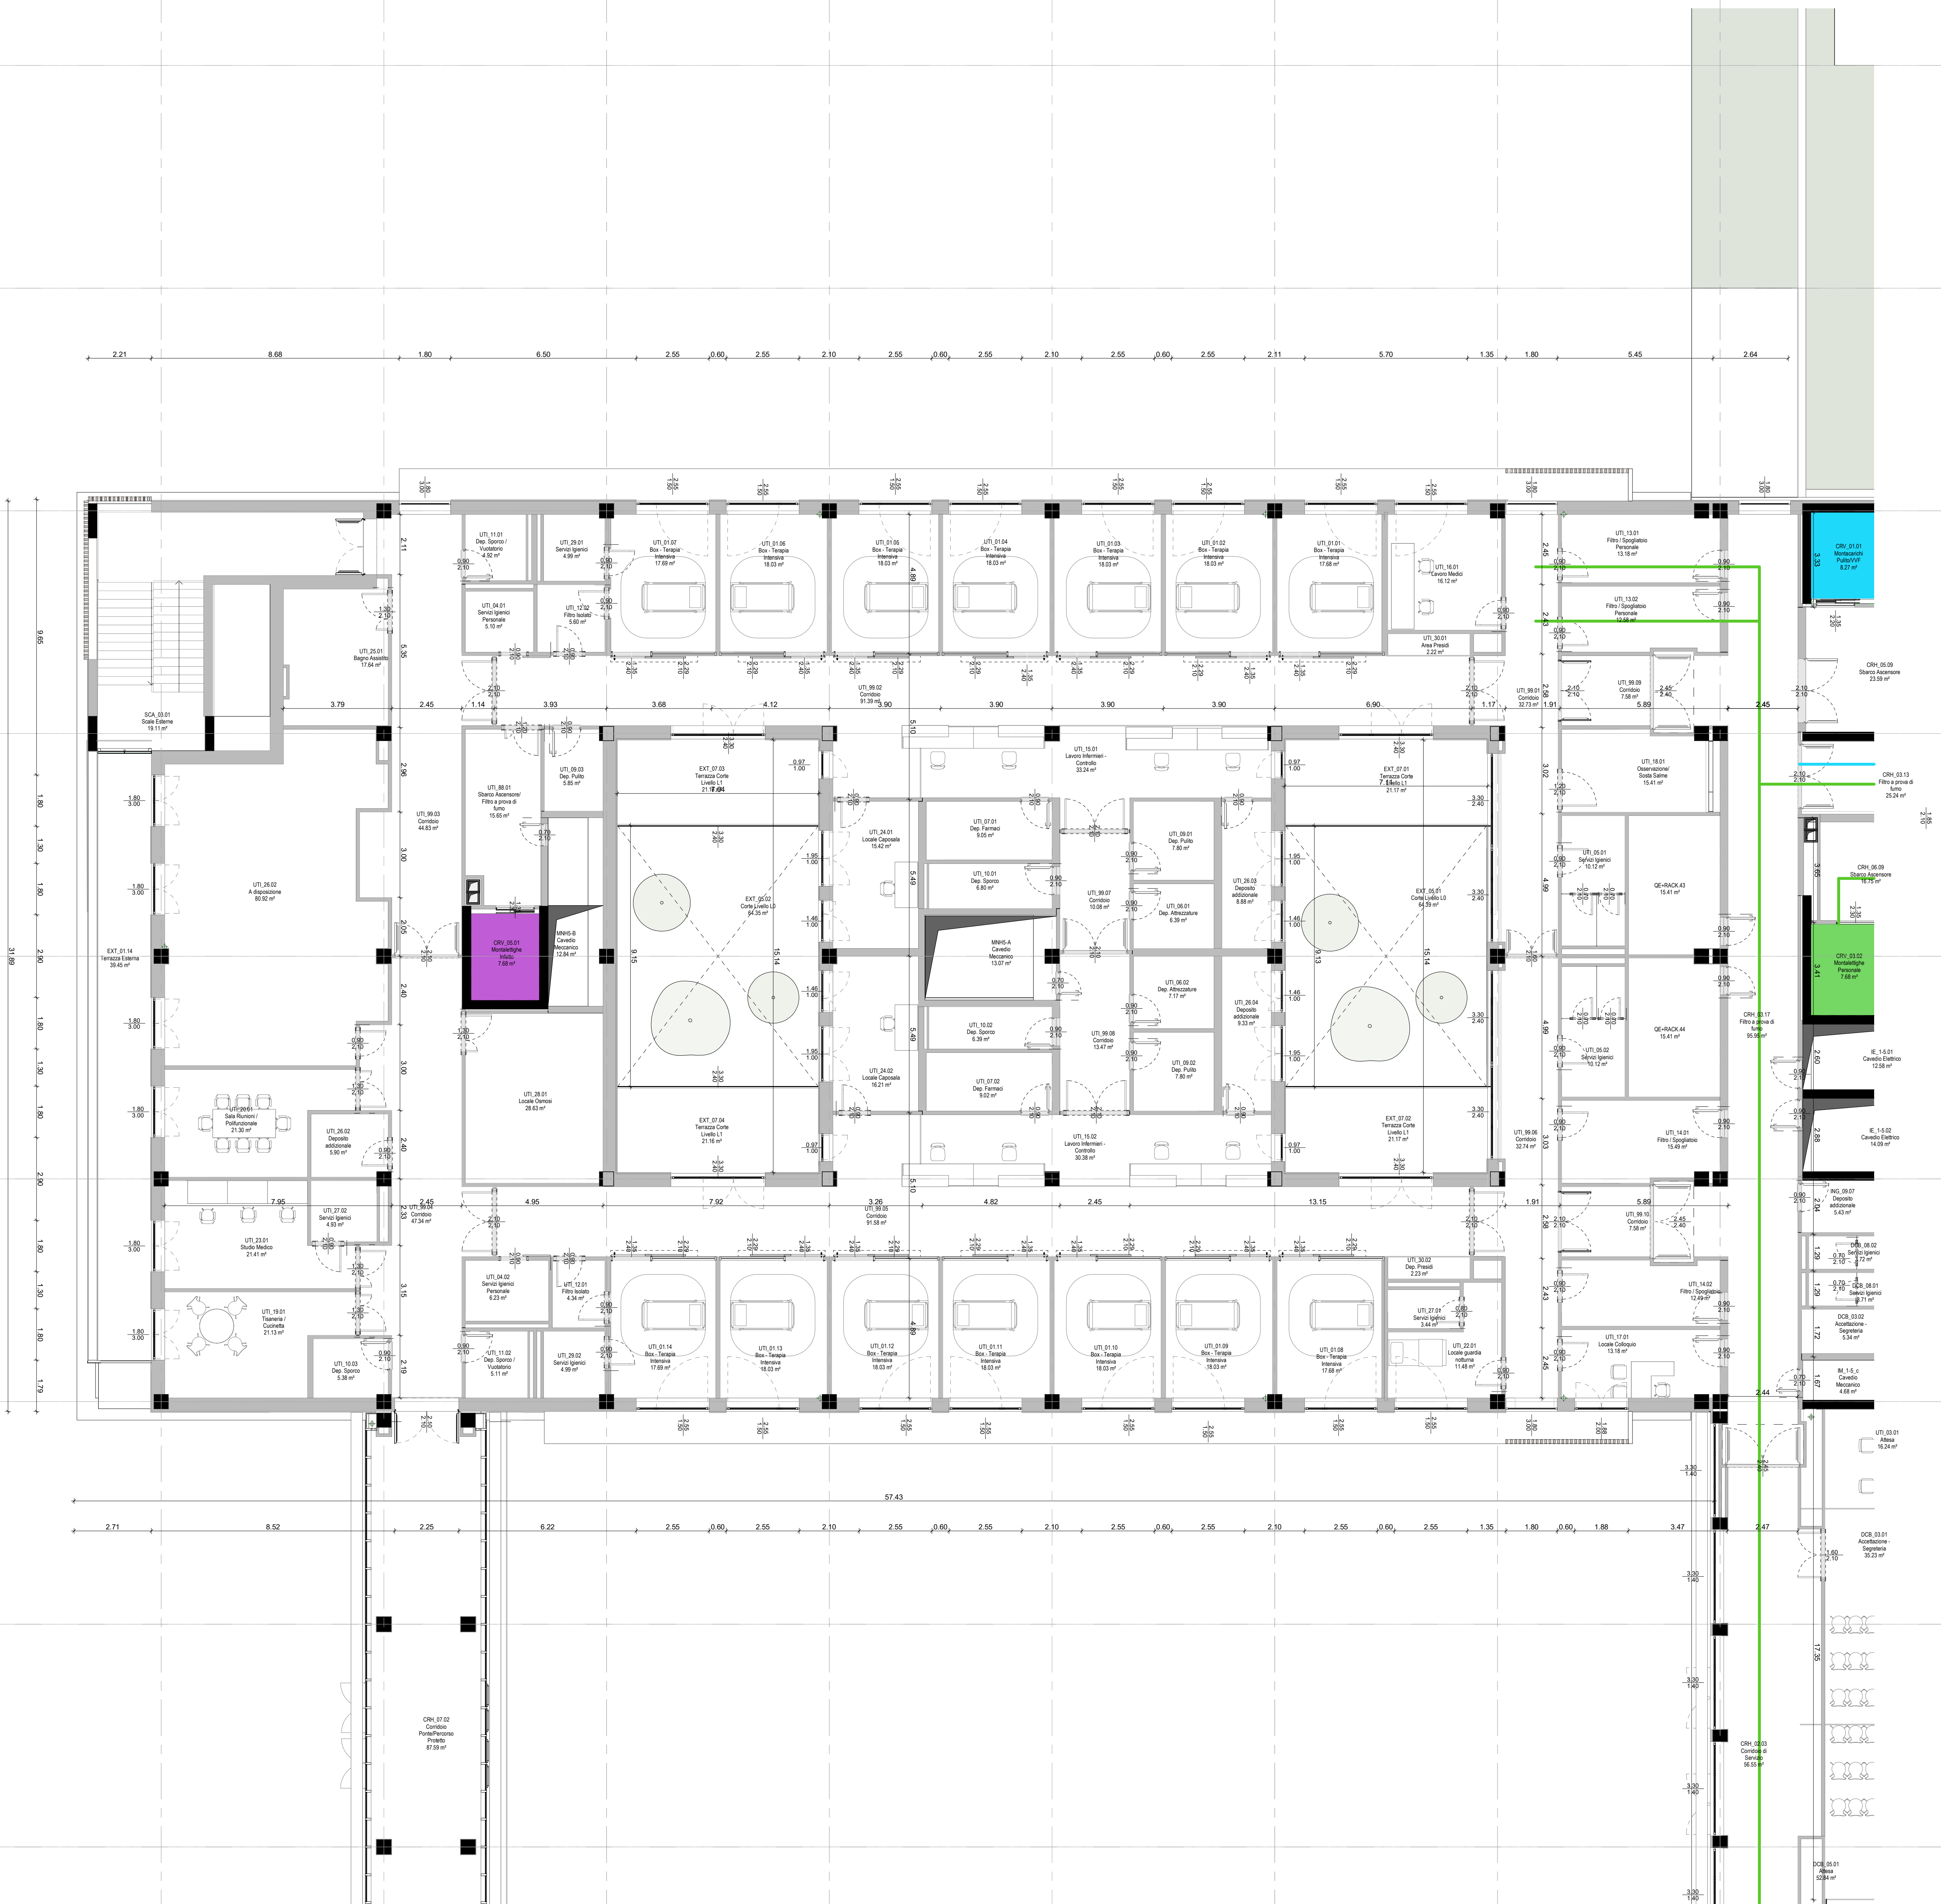

REGIONE PUGLIA - AZIENDA SANITARIA LOCALE DELLA PROVINCIA DI BARLETTA-ANDRIA-TRANI - "ASL BAT"

Servizio di architettura e ingegneria di progettazione di fattibilità tecnica ed economica, coordinamento in fase di progettazione, direzione lavori, coordinamento in fase di esecuzione incluso studio clinico-gestionale, di redazione della relazione geologica, delle indagini geologiche e geognostiche con prove di laboratorio e di tutte le prestazioni accessorie e eventuali opzioni "REALIZZAZIONE DEL NUOVO OSPEDALE DEL NORD BARESE"

C.I.G. 9805269978 - C.U.P. C15F21001850001

Legend circolazione interna

COORDINATORE DELLA SICUREZZA IN FASE DI PROGETTAZIONE

ARCHITETTURA Co-progettazione

ARCHITETTURA Co-progettazione

PROGETTO MANAGEMENT

Ing. A. Lupo

ARCHITETTURA

Arch. F. Borlani

IMPIANTI ELETTRICI

Ing. G. Frattini

ACUSTICA

Arch. A. Lupo

COORDINATORE DELLA SICUREZZA IN FASE DI PROGETTAZIONE

Arch. F. Borlani

ARCHITETTURA

Dott. L. Velluti

GEOTECNICA

Dott. A. Velluti

BIM MANAGER

Ing. Onofrio Sanzio

COMMITTENTE

Regione Puglia - Azienda Sanitaria Locale - ASL BAT

Via Fornaci, 201 - 76123 Andria (BT)

P.IVA 06391740724 - C.F. 9002670725

sito istituzionale: www.aslbt.puglia.it

DIRETTORE GENERALE

Dott.ssa Tiziana Dimatteo

RESPONSABILE UNICO DI PROGETTO

Ing. Antonio Farano

PROGETTO architettonico

Pianta livello 1

Scala: 1:100

Data: 01/02/25

Codice elaborato: A-222_ps_01

6194PFTE gA222- 00_ps_pp01-NH5

Descrizione elaborato:

Corpo Ospedale

Blocco NH5

Quota +34.00

Rev.	Data:	Note:
00	Marzo 2025	Emissione Cds