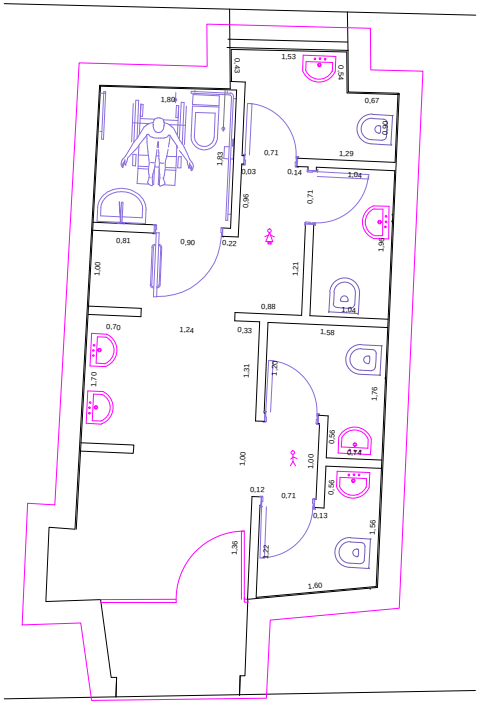

Superficie del locale

Allegato "sub C"	Bagni pubblici Via San Leonardo	Superficie mq. 37.70

scala 1:100